


AV. ALVAREZ THOMAS

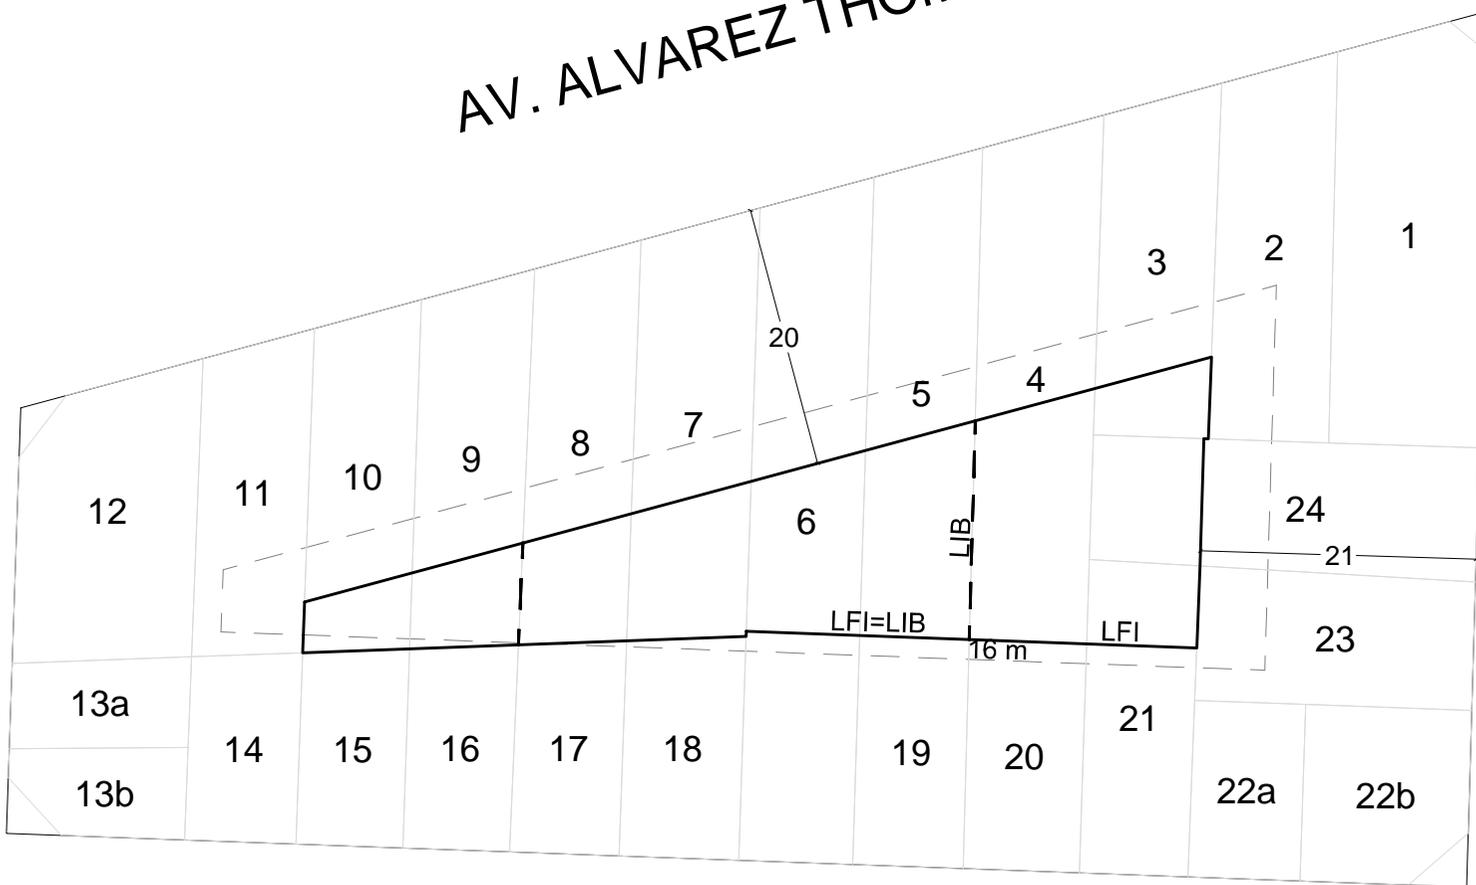

TRONADOR

ESTOMBA

GIRIBONE



Gobierno de la Ciudad
Autónoma de Buenos Aires
Dirección General de
Interpretación Urbanística

FIJACIÓN LFI-LIB

C 15
S 49
M 106

ESCALA: 1:1000
OPERADOR: Macarena Gomez Roca

HOJA N°: 1

FECHA DE EMISION
11/5/21

VERSION: 1

 Parcelas con edificaciones consolidadas