


14 DE JULIO

AV. TRIUNVIRATO



AV. EL CANO

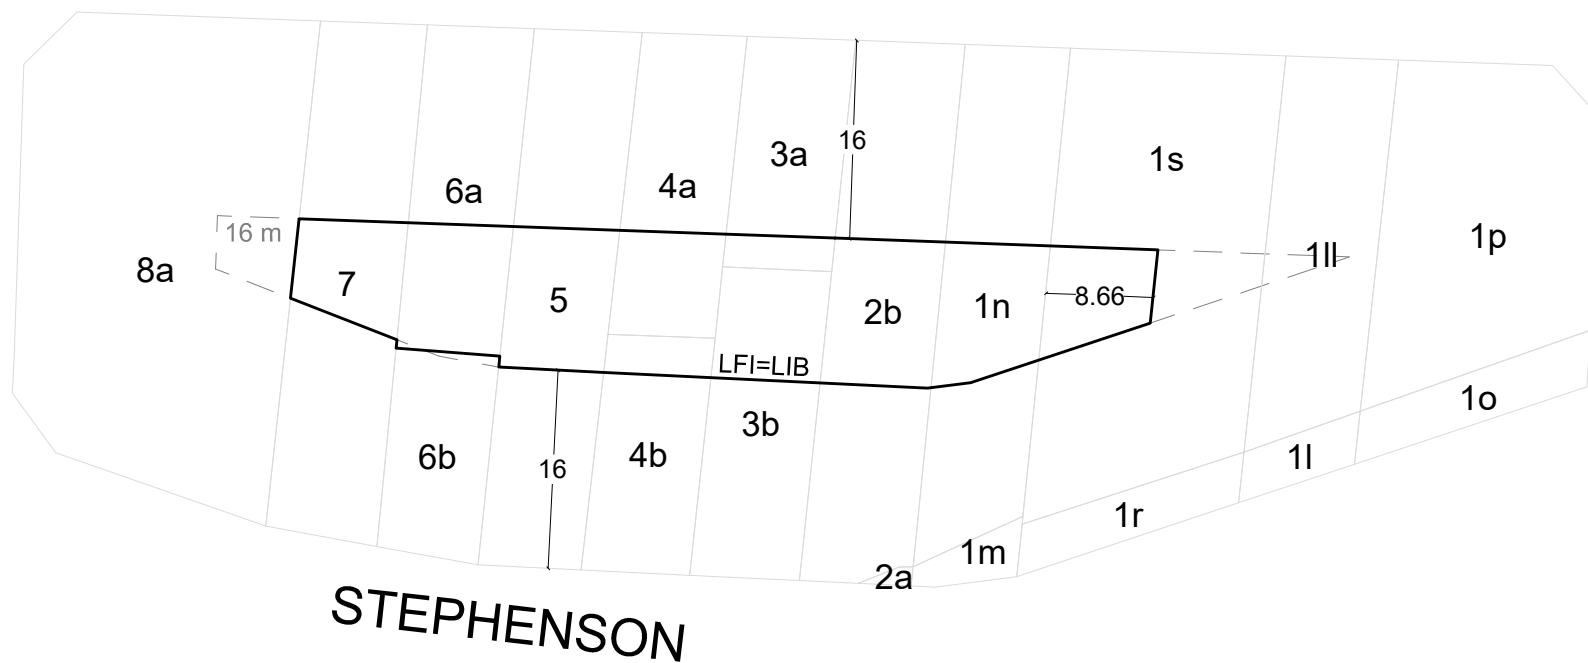

**GOBIERNO DE LA CIUDAD
AUTONOMA DE BUENOS AIRES**
DIRECCION GENERAL DE
INTERPRETACION URBANISTICA

FIJACIÓN LFI-LIB

C 15
S 49
M 145

ESCALA: 1:1000

OPERADOR: Lucas Spertino

REFERENCIAS

— — — Banda mínima de edificabilidad
 ————— Línea de frente interno
 ————— Línea interna de basamento