




AV. ALVAREZ THOMAS

AV. ELCANO

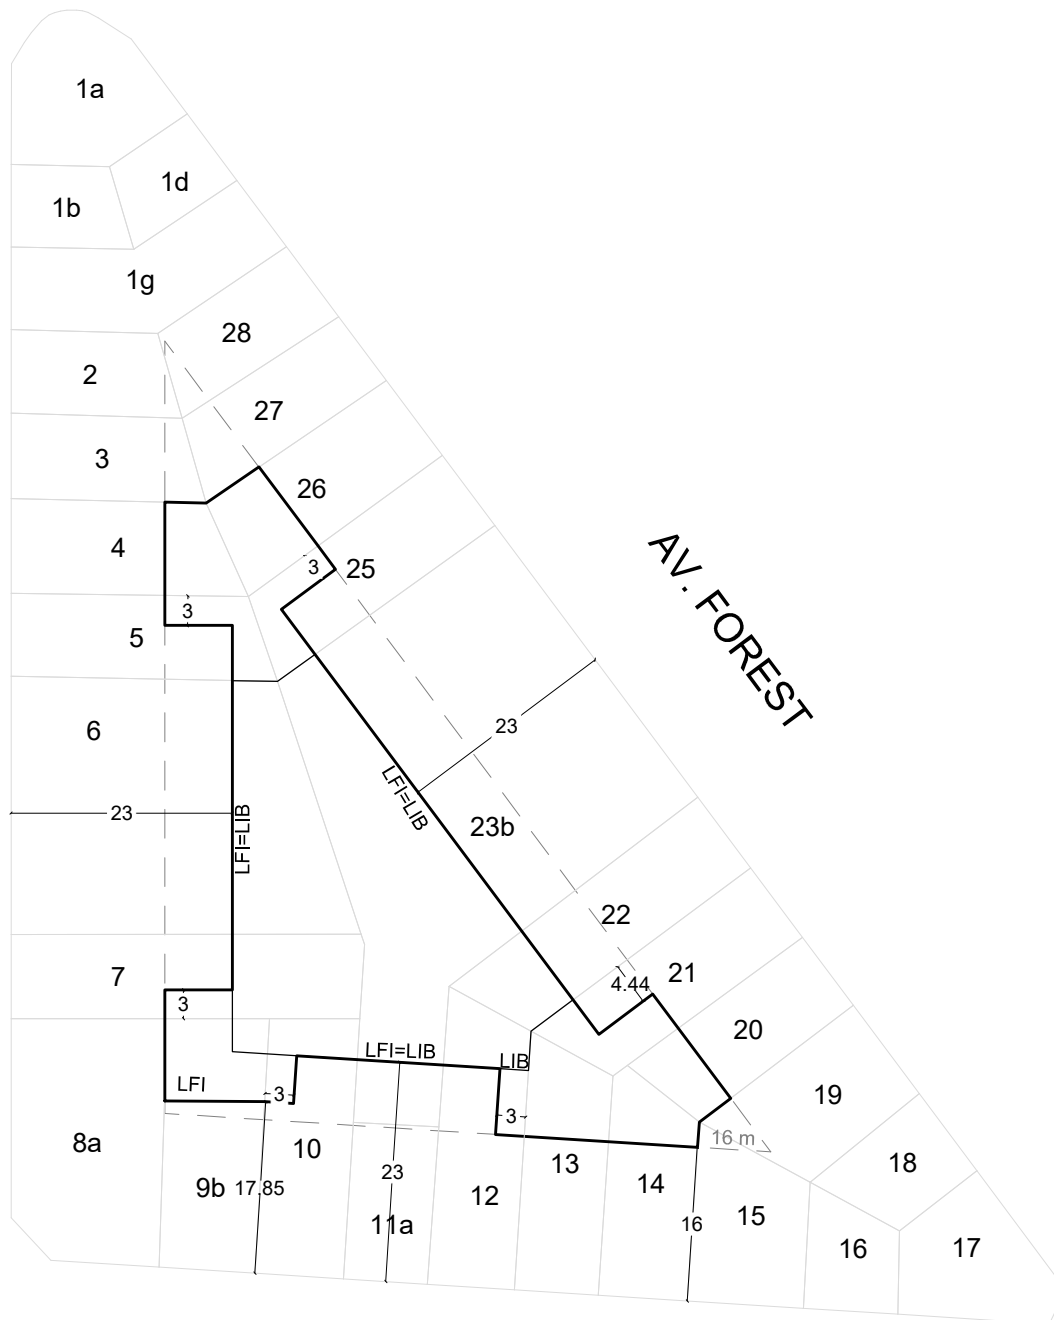

GIRIBONE



GOBIERNO DE LA CIUDAD
AUTONOMA DE BUENOS AIRES
DIRECCION GENERAL DE
INTERPRETACION URBANISTICA

FIJACIÓN LFI-LIB

C 15
S 49
M 165

ESCALA: 1:1000
OPERADOR: Lucas Spertino

REFERENCIAS

BANDA MÍNIMA DE EDIFICABILIDAD
LÍNEA DE FRENTE INTERNA
LÍNEA INTERNA DE BASAMENTO