




CRISOSTOMO ALVAREZ

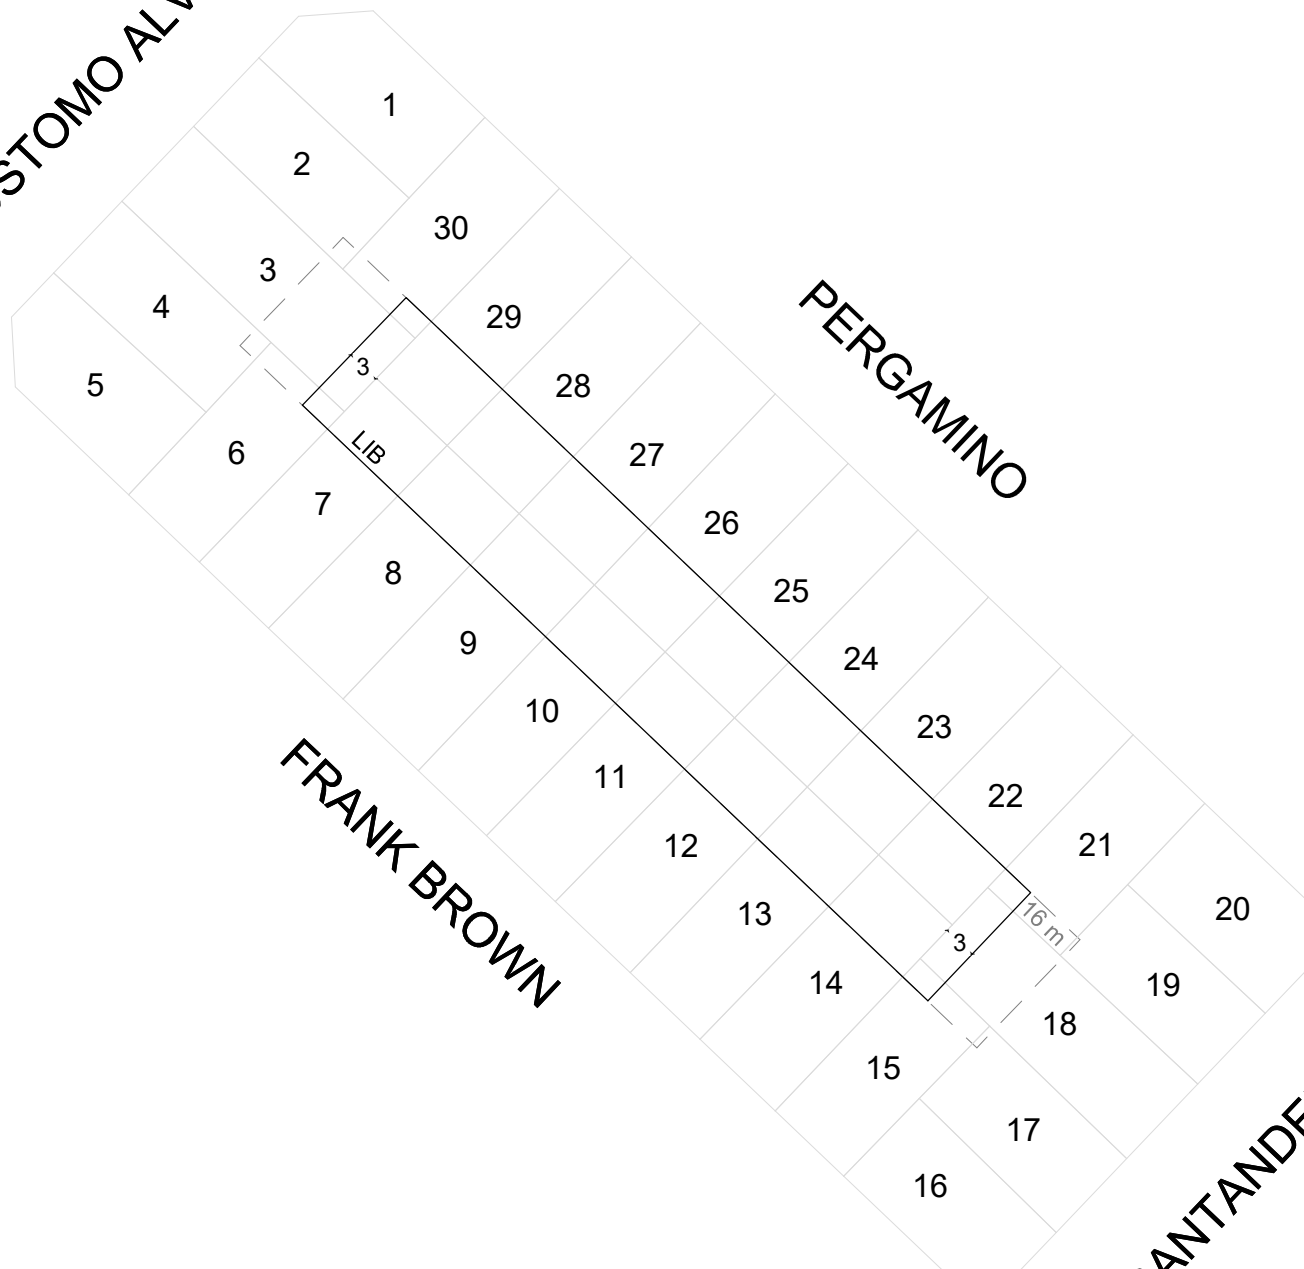

PERGAMINO

FRANK BROWN

SANTANDER



GOBIERNO DE LA CIUDAD  
AUTONOMA DE BUENOS AIRES  
DIRECCION GENERAL DE  
INTERPRETACION URBANISTICA

FIJACIÓN LFI-LIB

**C 1**  
**S 50**  
**M 13A**

ESCALA: 1:1000  
OPERADOR: Lucas Spertino

#### REFERENCIAS

- — — Banda mínima de edificabilidad
- — — Línea de frente interno
- — — Línea interna de basamento