



**GOBIERNO DE LA CIUDAD  
AUTONOMA DE BUENOS AIRES**  
DIRECCION GENERAL DE  
INTERPRETACION URBANISTICA

## FIJACIÓN LFI-LIB


C	1
S	50
M	15

**ESCALA: 1:1000**

**OPERADOR:** Lucas Spertino

## REFERENCIAS

- — — Banda mínima de edificabilidad  
 — Línea de frente interno  
 — Línea interna de basamento  
 — — — Futura línea oficial

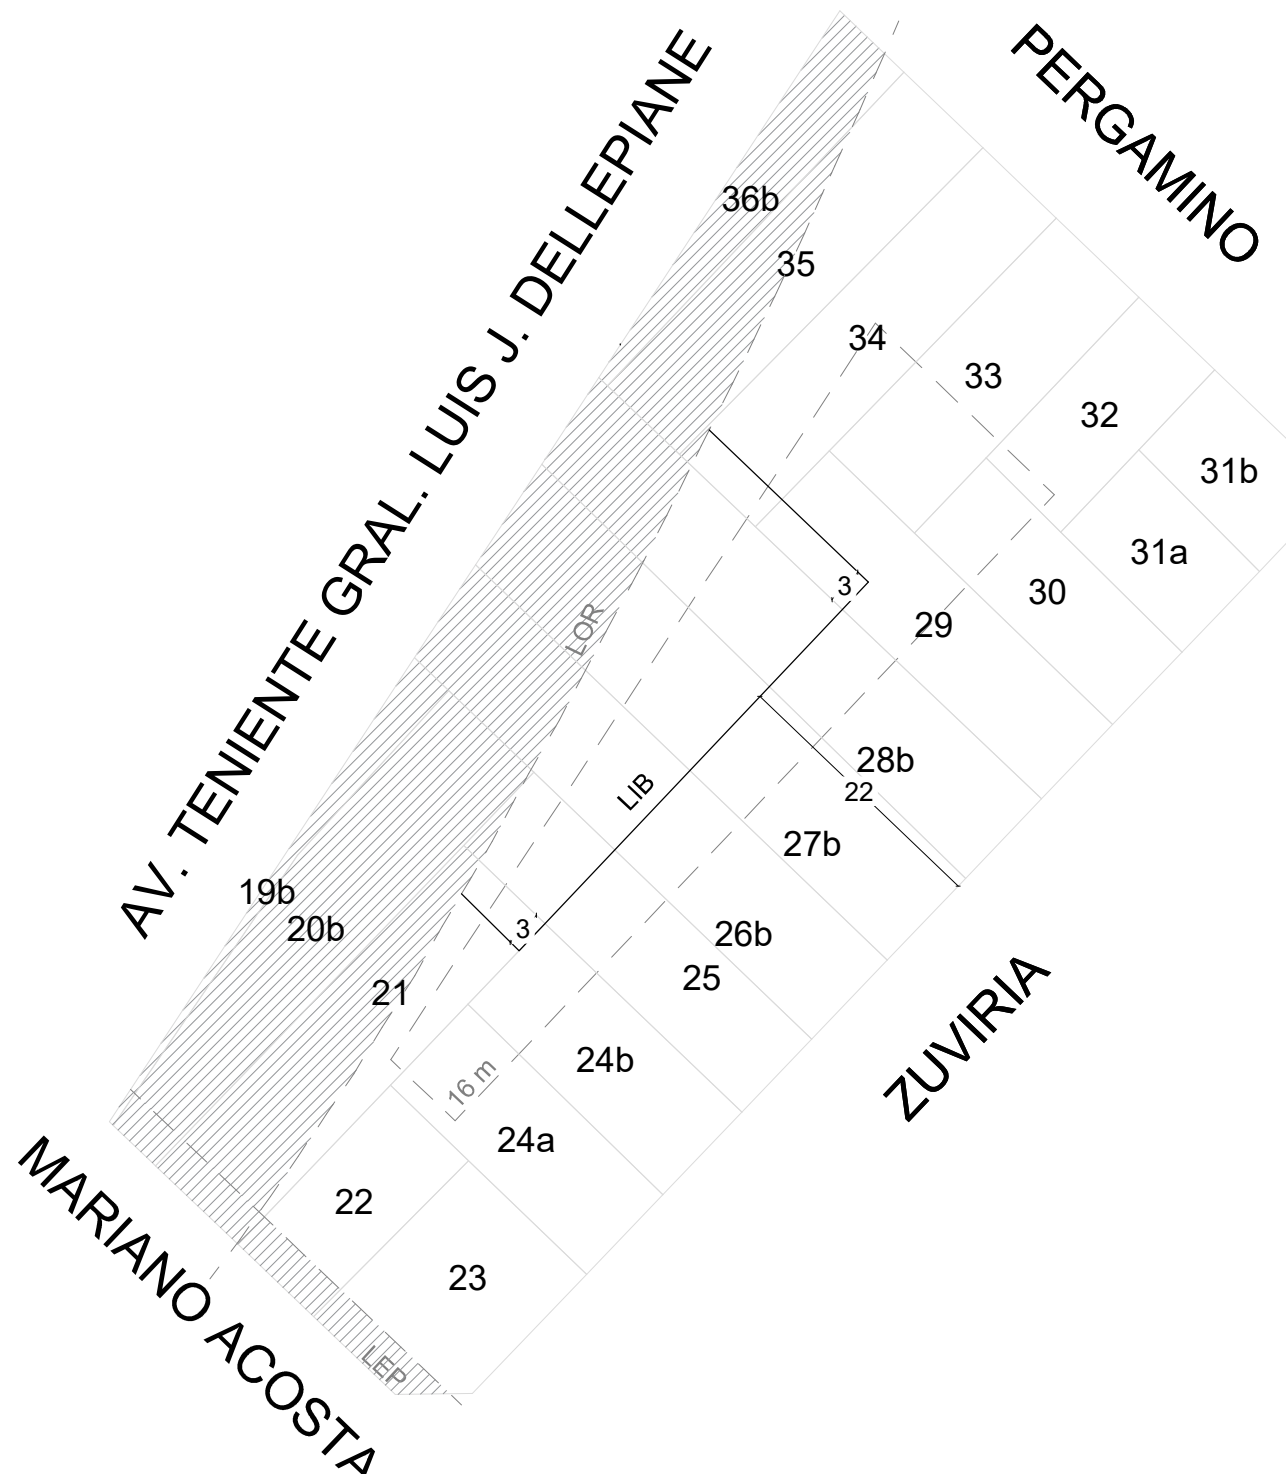

Ley Nro. 6099 G.C.B.A 2018 B.O. 5526 Línea particularizada sobre MARIANO ACOSTA de AV. RIVADAVIA a AV. PERITO MORENO.