


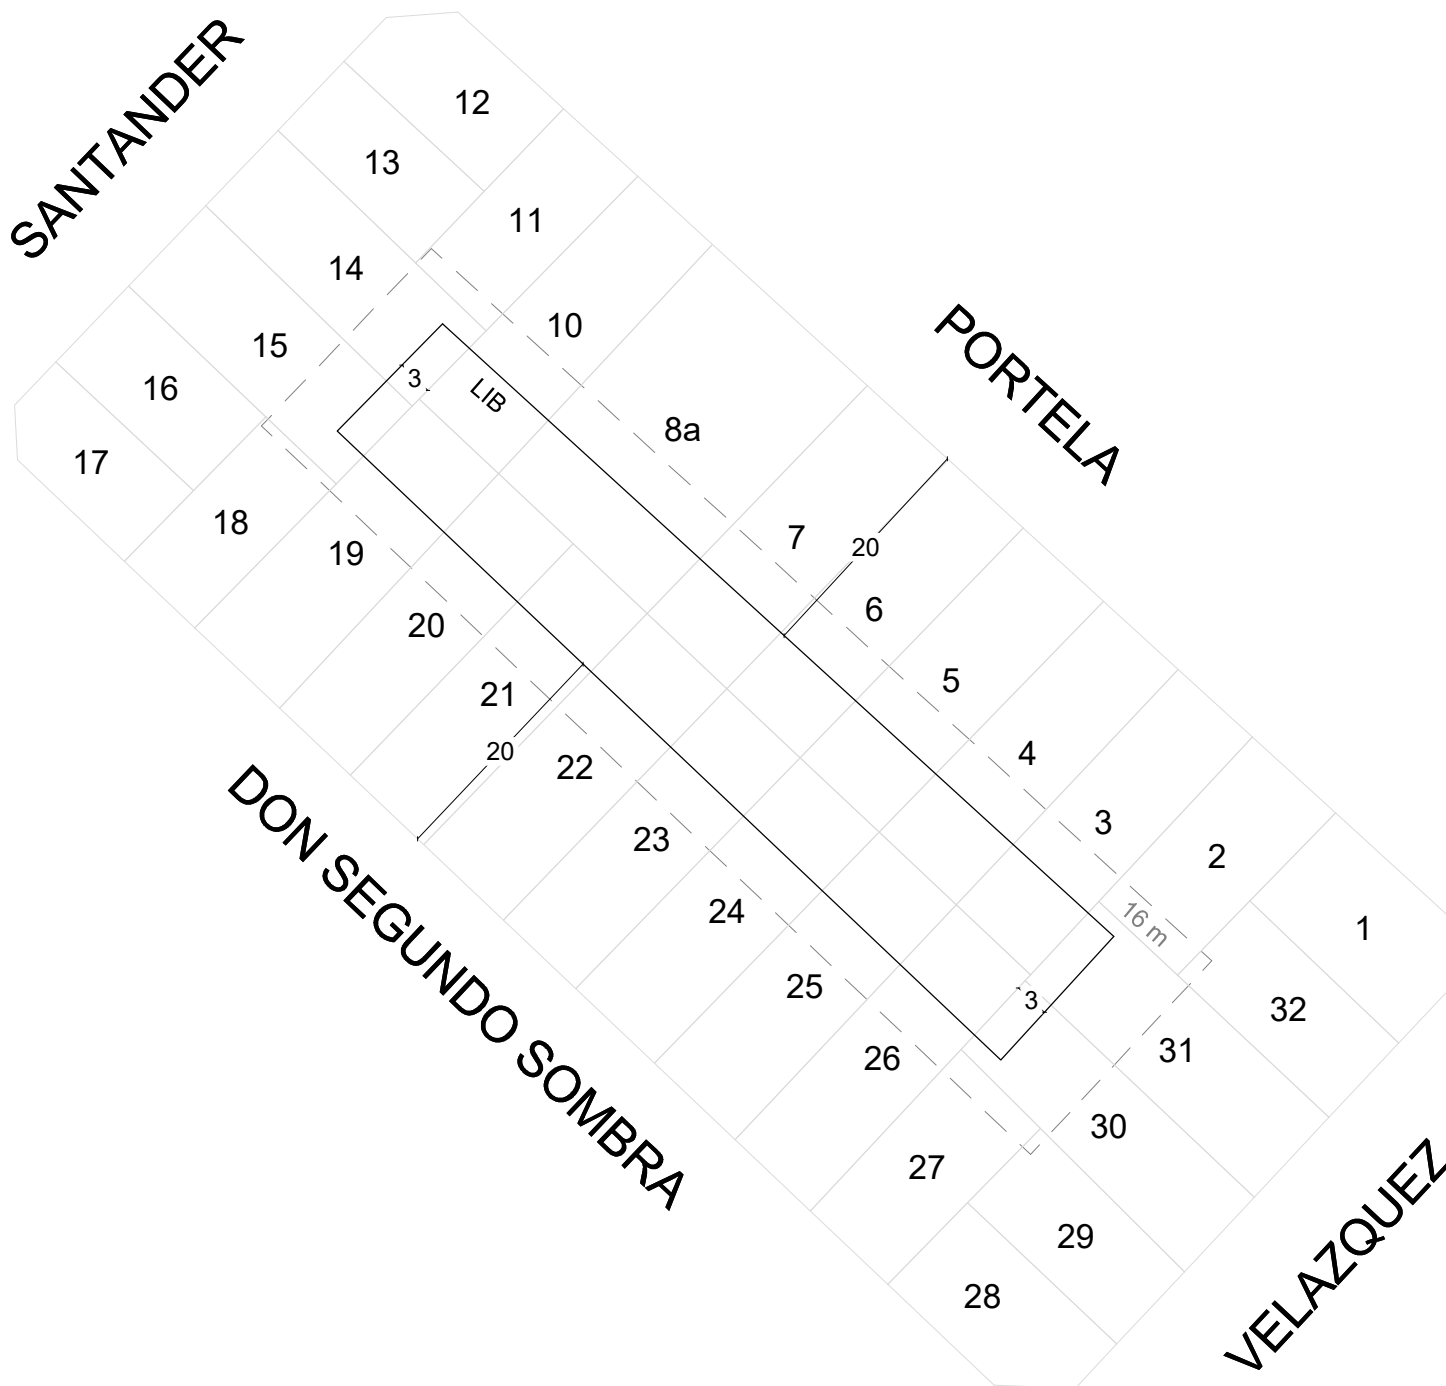

SANTANDER



GOBIERNO DE LA CIUDAD
AUTONOMA DE BUENOS AIRES
DIRECCION GENERAL DE
INTERPRETACION URBANISTICA

FIJACIÓN LFI-LIB

C 1
S 50
M 29A

ESCALA: 1:1000
OPERADOR: Lucas Spertino

REFERENCIAS

- — — Banda mínima de edificabilidad
- Línea de frente interno
- Línea interna de basamento