



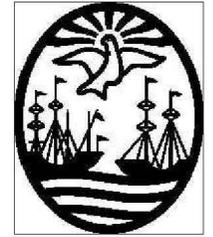

TOMAS A. LE BRETON

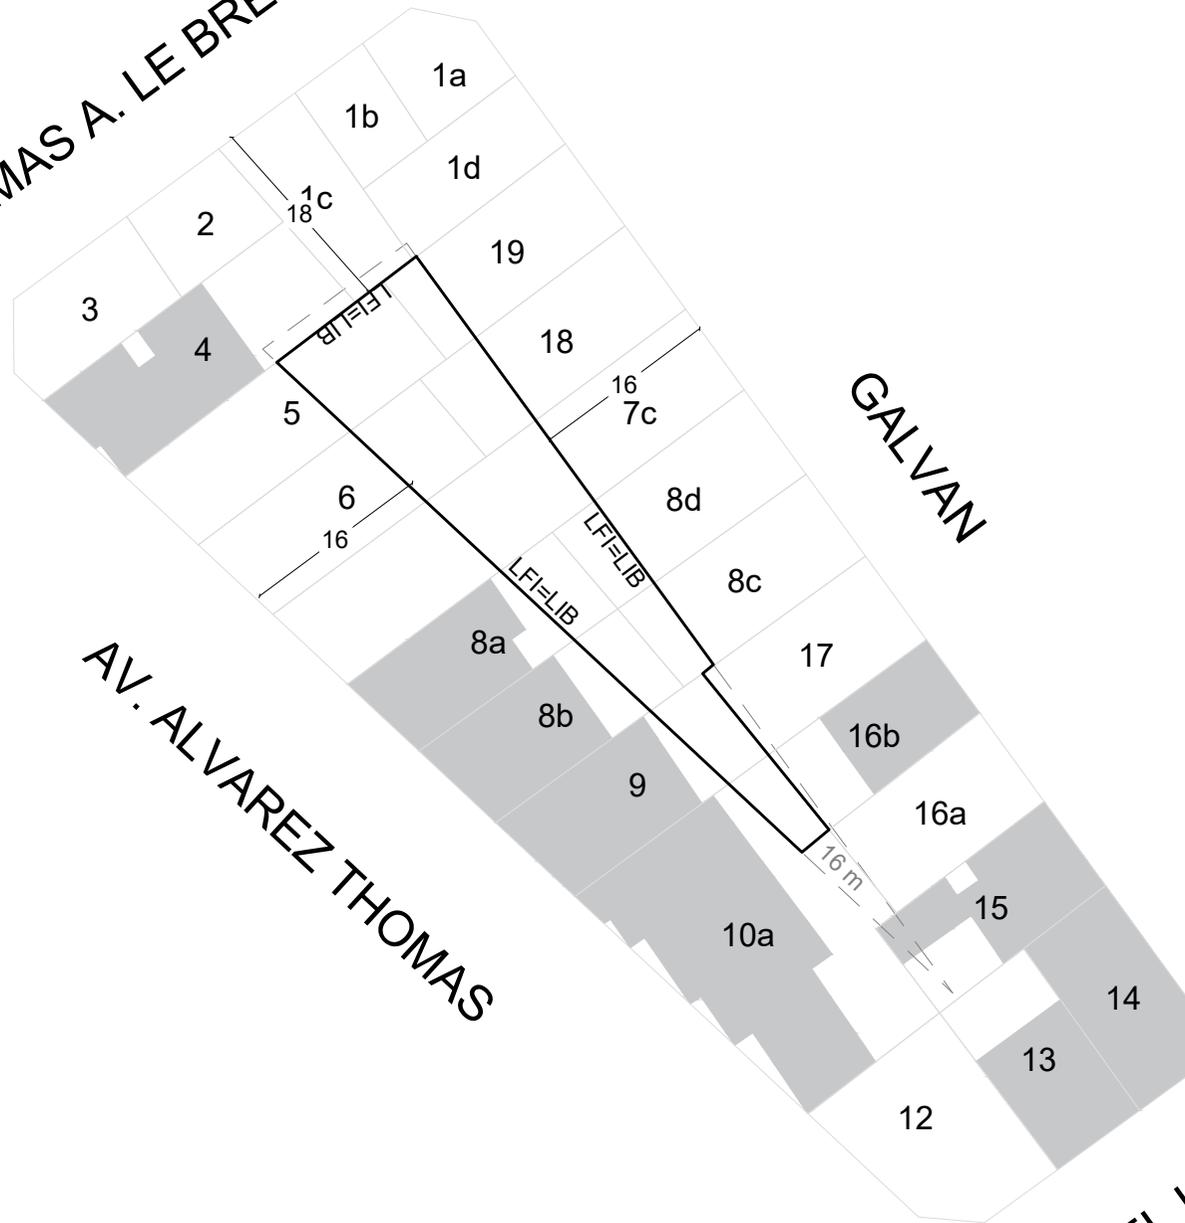

GOBIERNO DE LA CIUDAD
AUTONOMA DE BUENOS AIRES
DIRECCION GENERAL DE
INTERPRETACION URBANISTICA

FIJACIÓN LFI-LIB

C 16
S 53
M 20

ESCALA: 1:1000
OPERADOR: Sol Davidovsky

REFERENCIAS

- Banda mínima de edificabilidad
- Línea de frente interno
- Línea interna de basamento

■ Parcelas con edificaciones consolidadas