
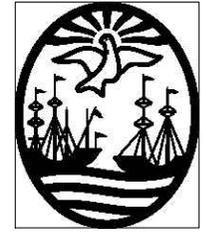


AV. CONGRESO

MILLER

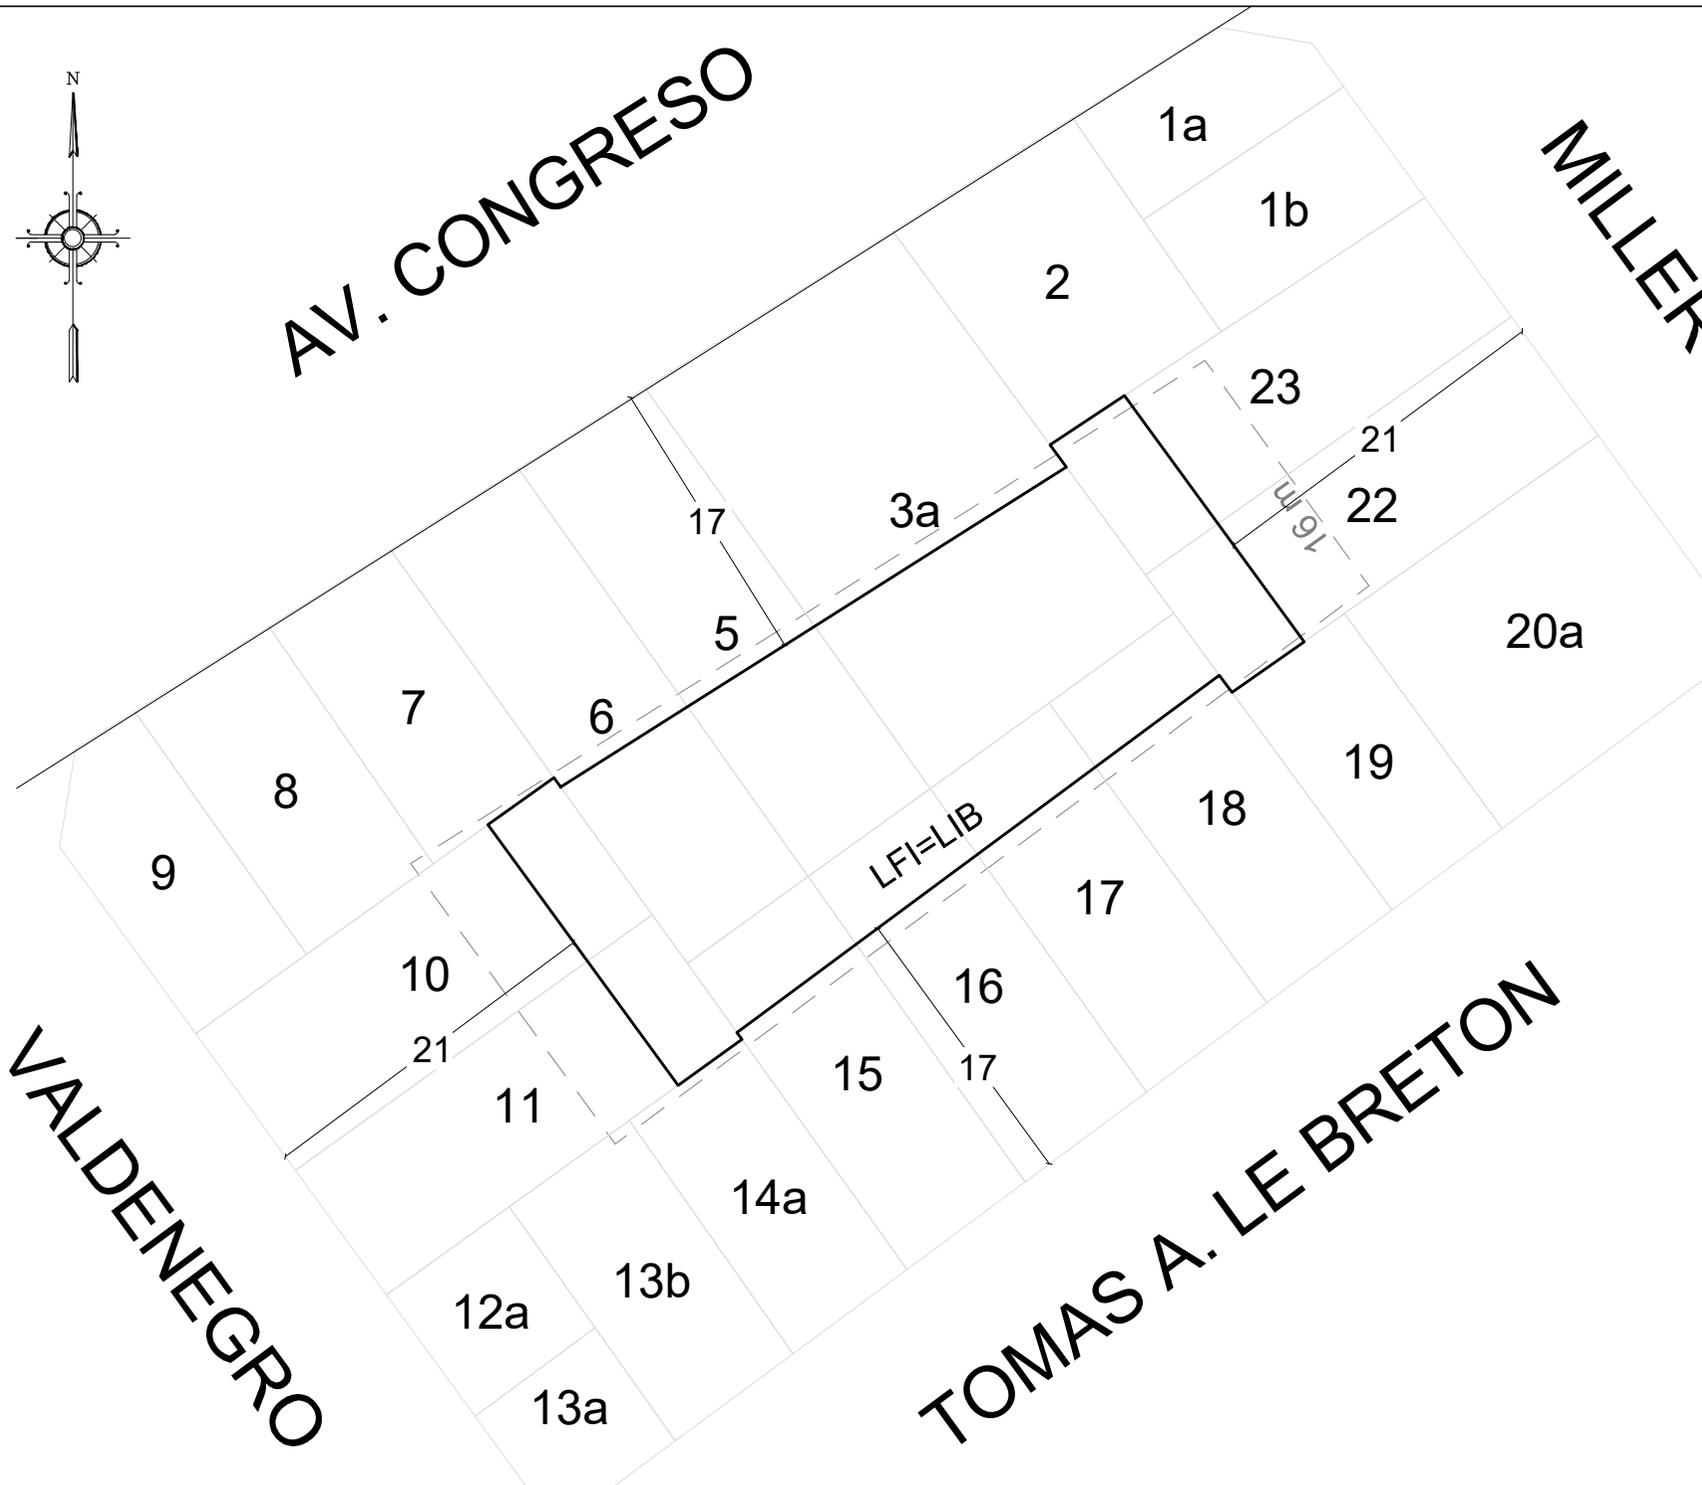

GOBIERNO DE LA CIUDAD  
AUTONOMA DE BUENOS AIRES  
DIRECCION GENERAL DE  
INTERPRETACION URBANISTICA

### FIJACIÓN LFI-LIB

**C 16**  
**S 53**  
**M 43**

ESCALA: 1:1000  
OPERADOR: Federico Ottogalli

### REFERENCIAS

- — — Banda mínima de edificabilidad
- Linea de frente interno
- Linea interna de basamento
- Futura línea oficial