





MANUELA PEDRAZA

DONADO

MACHAIN

EMIR MERCADER

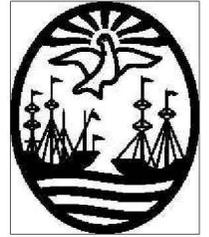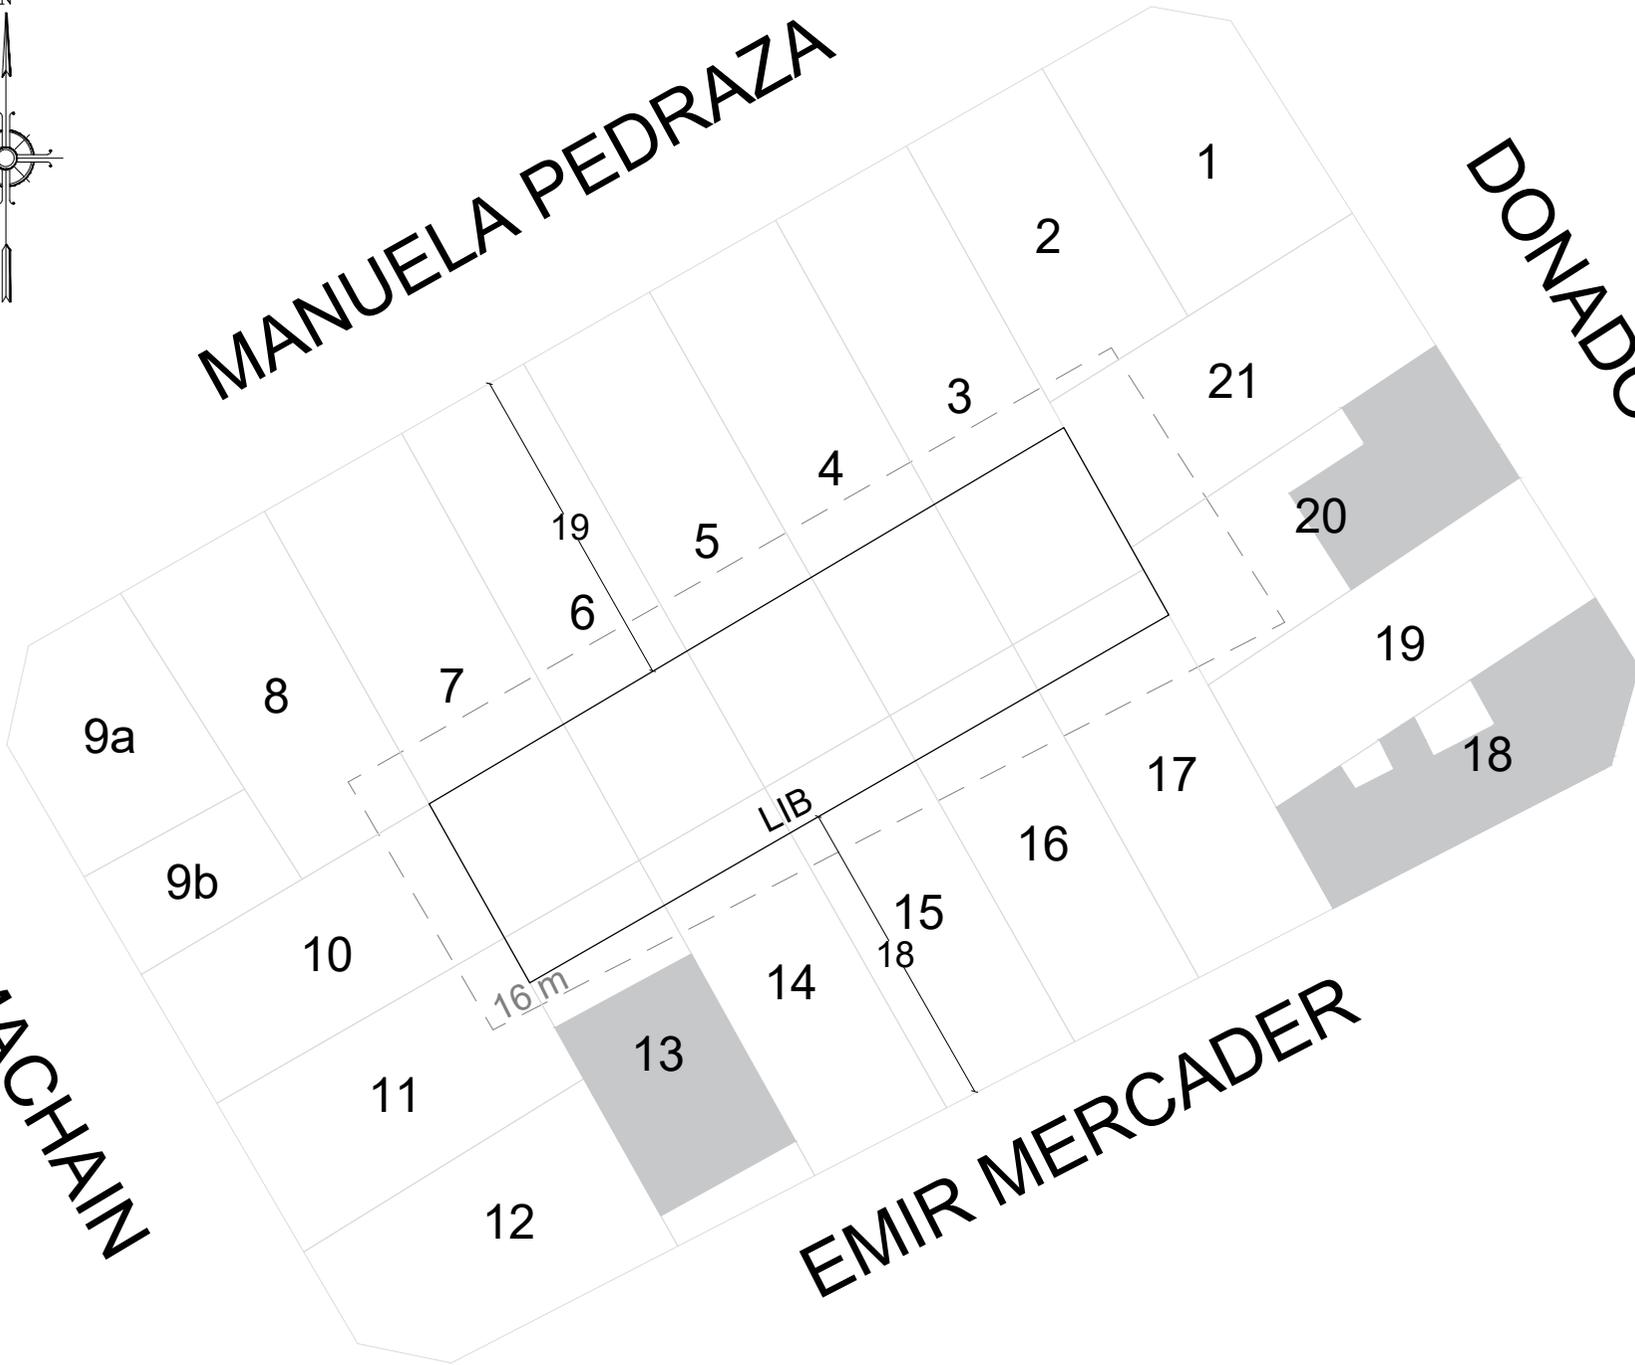

GOBIERNO DE LA CIUDAD  
AUTONOMA DE BUENOS AIRES  
DIRECCION GENERAL DE  
INTERPRETACION URBANISTICA

FIJACIÓN LFI-LIB

**C 16**  
**S 53**  
**M 86B**

ESCALA: 1:1000  
OPERADOR: Sol Davidovsky

REFERENCIAS

- - - - - Banda mínima de edificabilidad
- Línea de frente interno
- Línea interna de basemento

 Parcelas con edificaciones consolidadas