




CRISOLOGO LARRAL

HOLMBERG

PLAZA

NUÑEZ

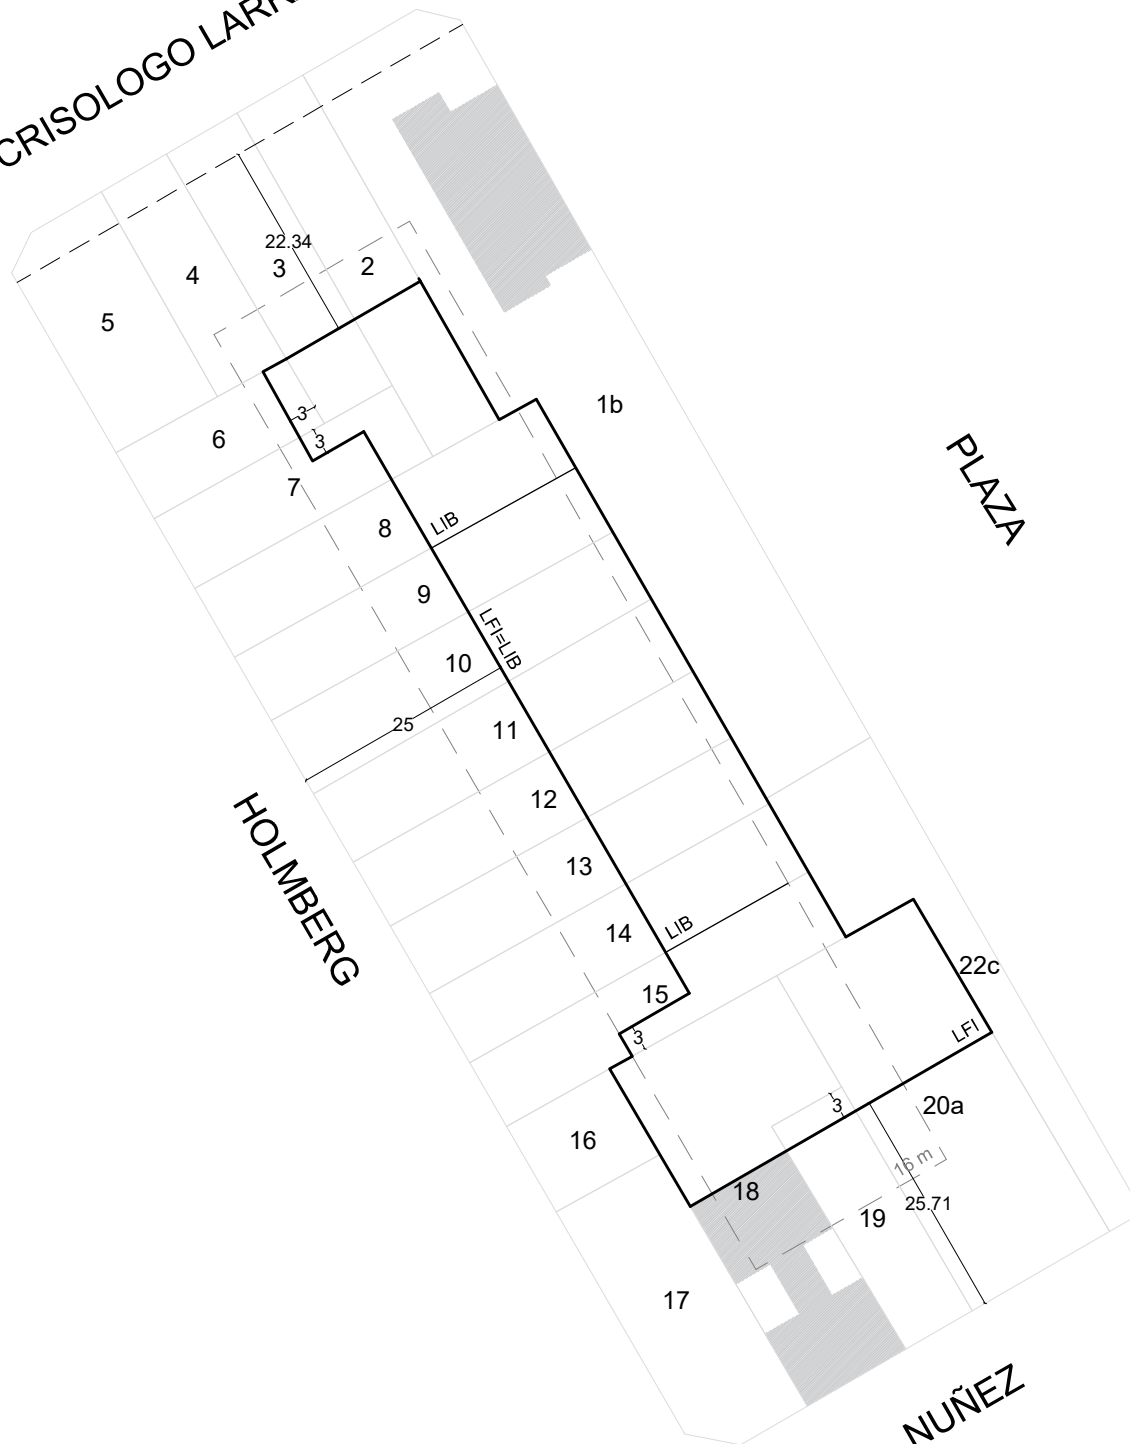

GOBIERNO DE LA CIUDAD  
AUTONOMA DE BUENOS AIRES  
DIRECCION GENERAL DE  
INTERPRETACION URBANISTICA

## FIJACIÓN LFI-LIB

**C 16**  
**S 53**  
**M 110**

ESCALA: 1:1000  
OPERADOR: Carolina Prado

HOJA N°: 1

FECHA DE EMISION  
2/06/2021

VERSION: 1

 Parcelas con edificaciones consolidadas