




JOSE ENRIQUE RODO

MOZART

DAMASO LARRAÑAGA

CHASCOMUS

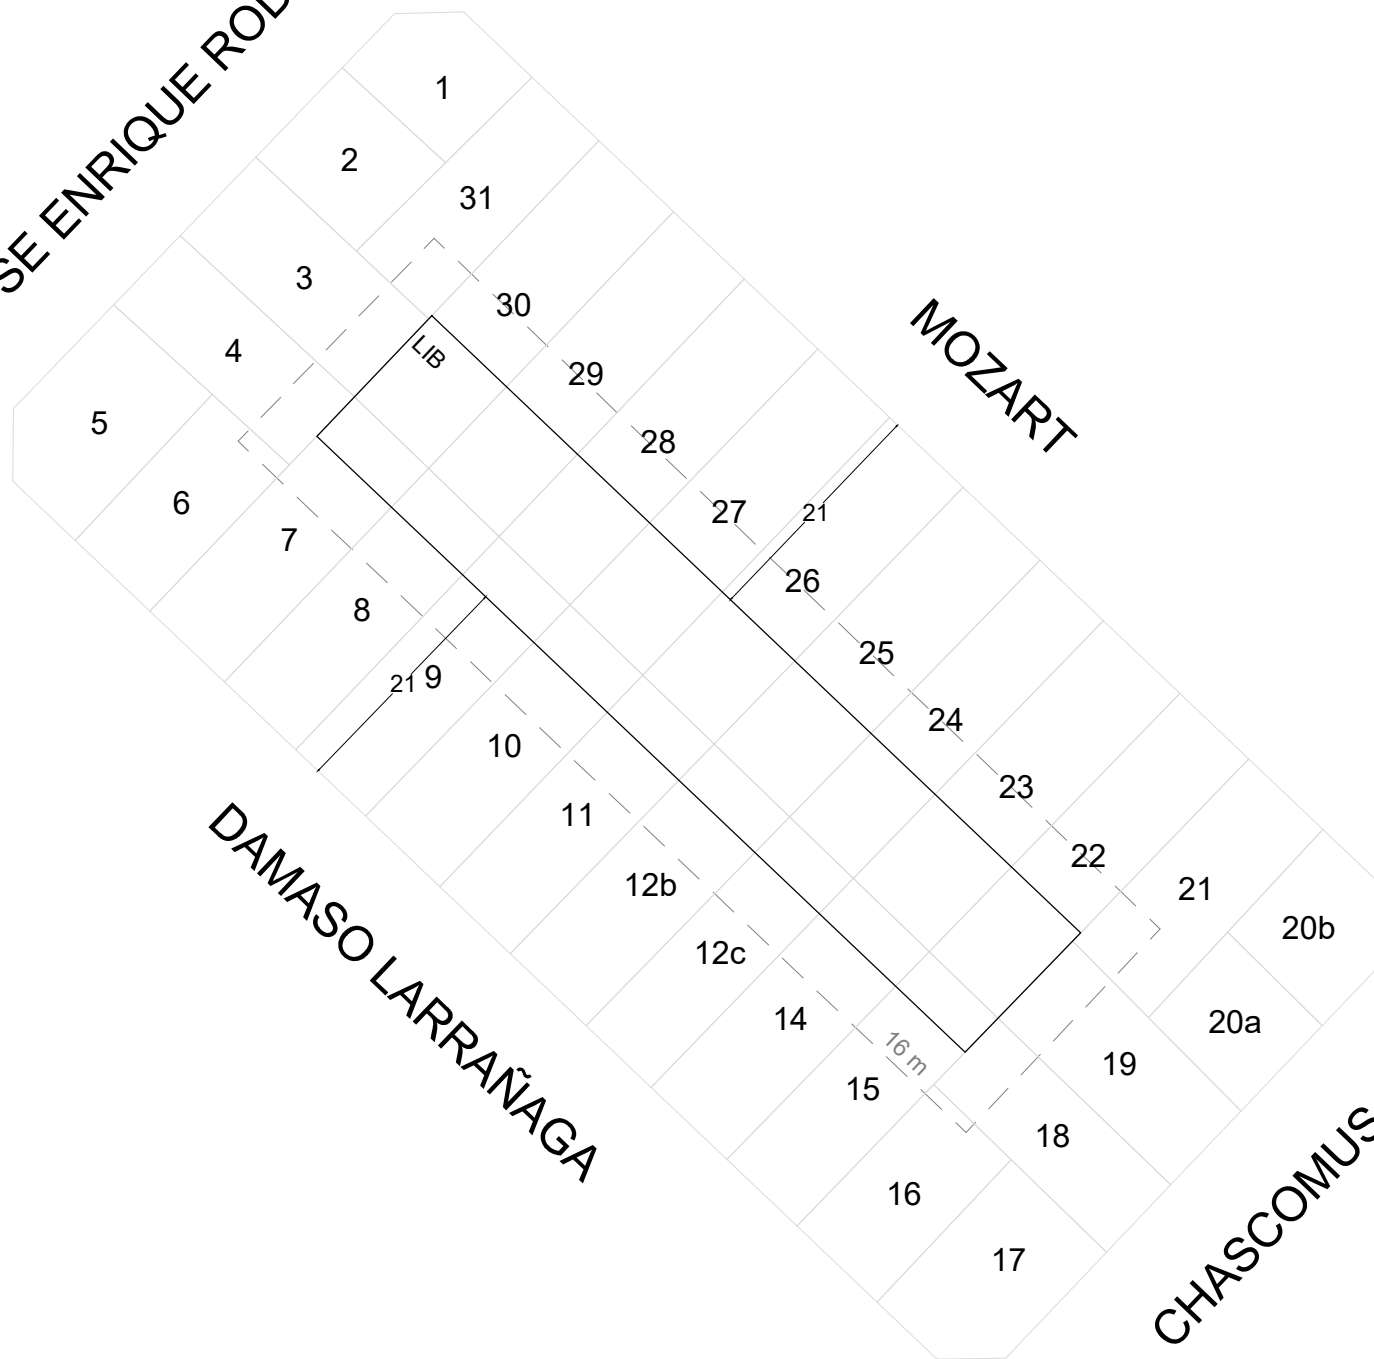

GOBIERNO DE LA CIUDAD
AUTONOMA DE BUENOS AIRES
DIRECCION GENERAL DE
INTERPRETACION URBANISTICA

FIJACIÓN LFI-LIB

C 1
S 54
M 17

ESCALA: 1:1000
OPERADOR: Sol Davidovsky

REFERENCIAS

- — — Banda mínima de edificabilidad
- Línea de frente interno
- Línea interna de basamento