



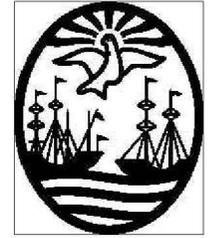

AV. JUAN BAUTISTA ALBERDI

DAMASO LARRAÑAGA

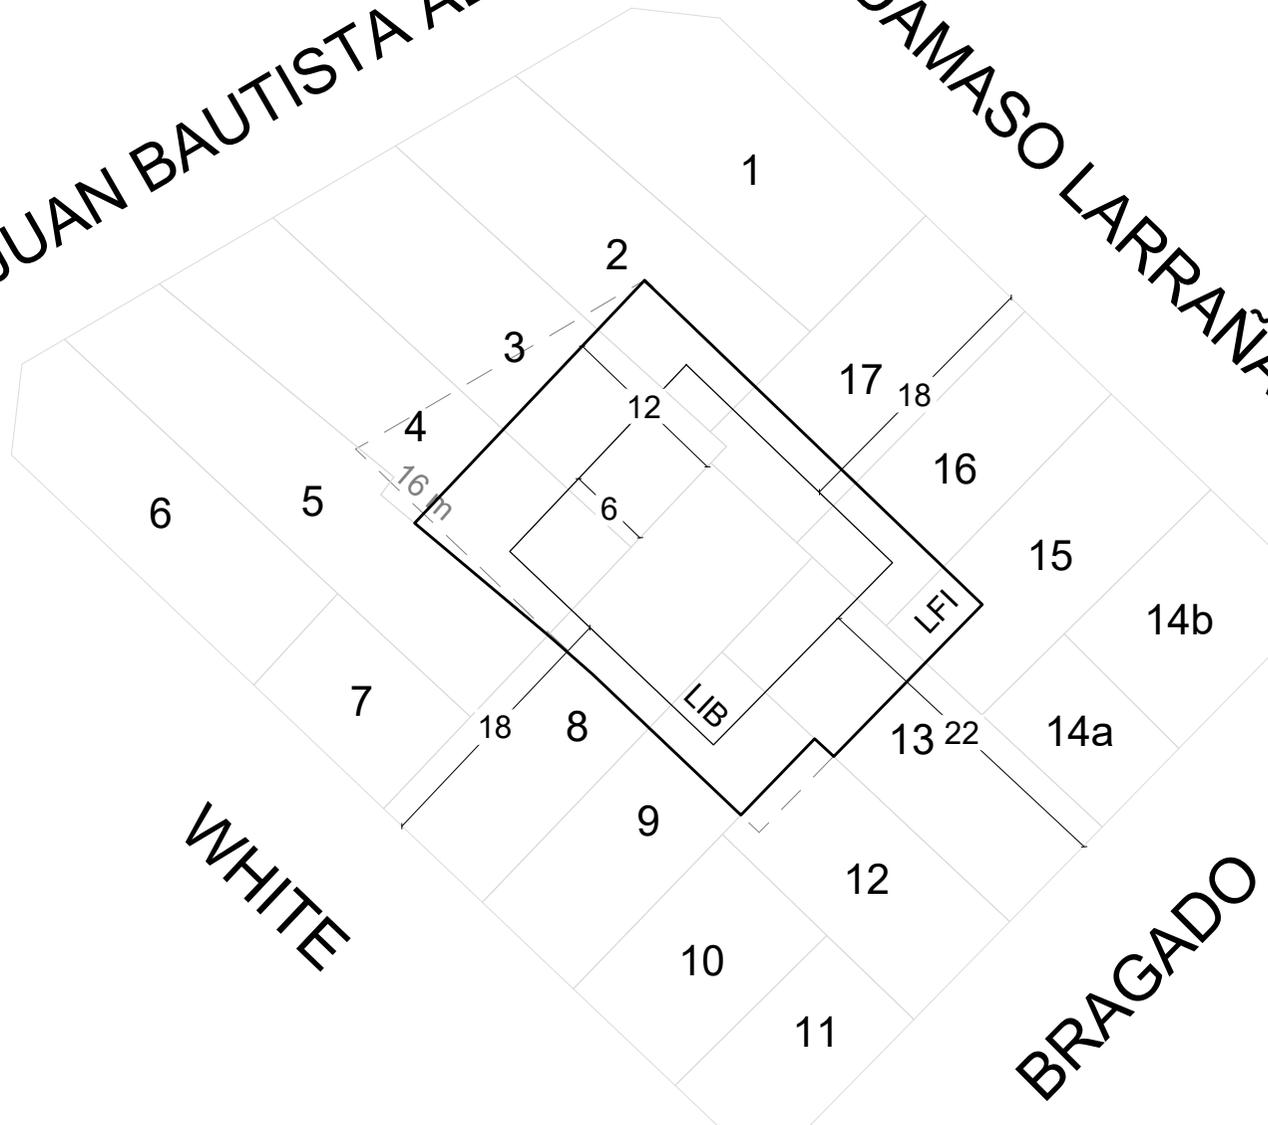

GOBIERNO DE LA CIUDAD  
AUTONOMA DE BUENOS AIRES  
DIRECCION GENERAL DE  
INTERPRETACION URBANISTICA

### FIJACIÓN LFI-LIB

<b>C</b>	<b>1</b>
<b>S</b>	<b>54</b>
<b>M</b>	<b>22</b>

ESCALA: 1:1000  
OPERADOR: Sol Davidovsky

### REFERENCIAS

- Banda mínima de edificabilidad
- Línea de frente interno
- Línea interna de basamento