
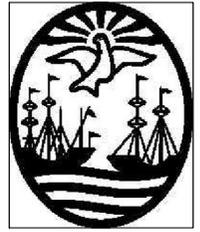


ZELADA

MEDINA

MORETO

AV. JUAN BAUTISTA ALBERDI

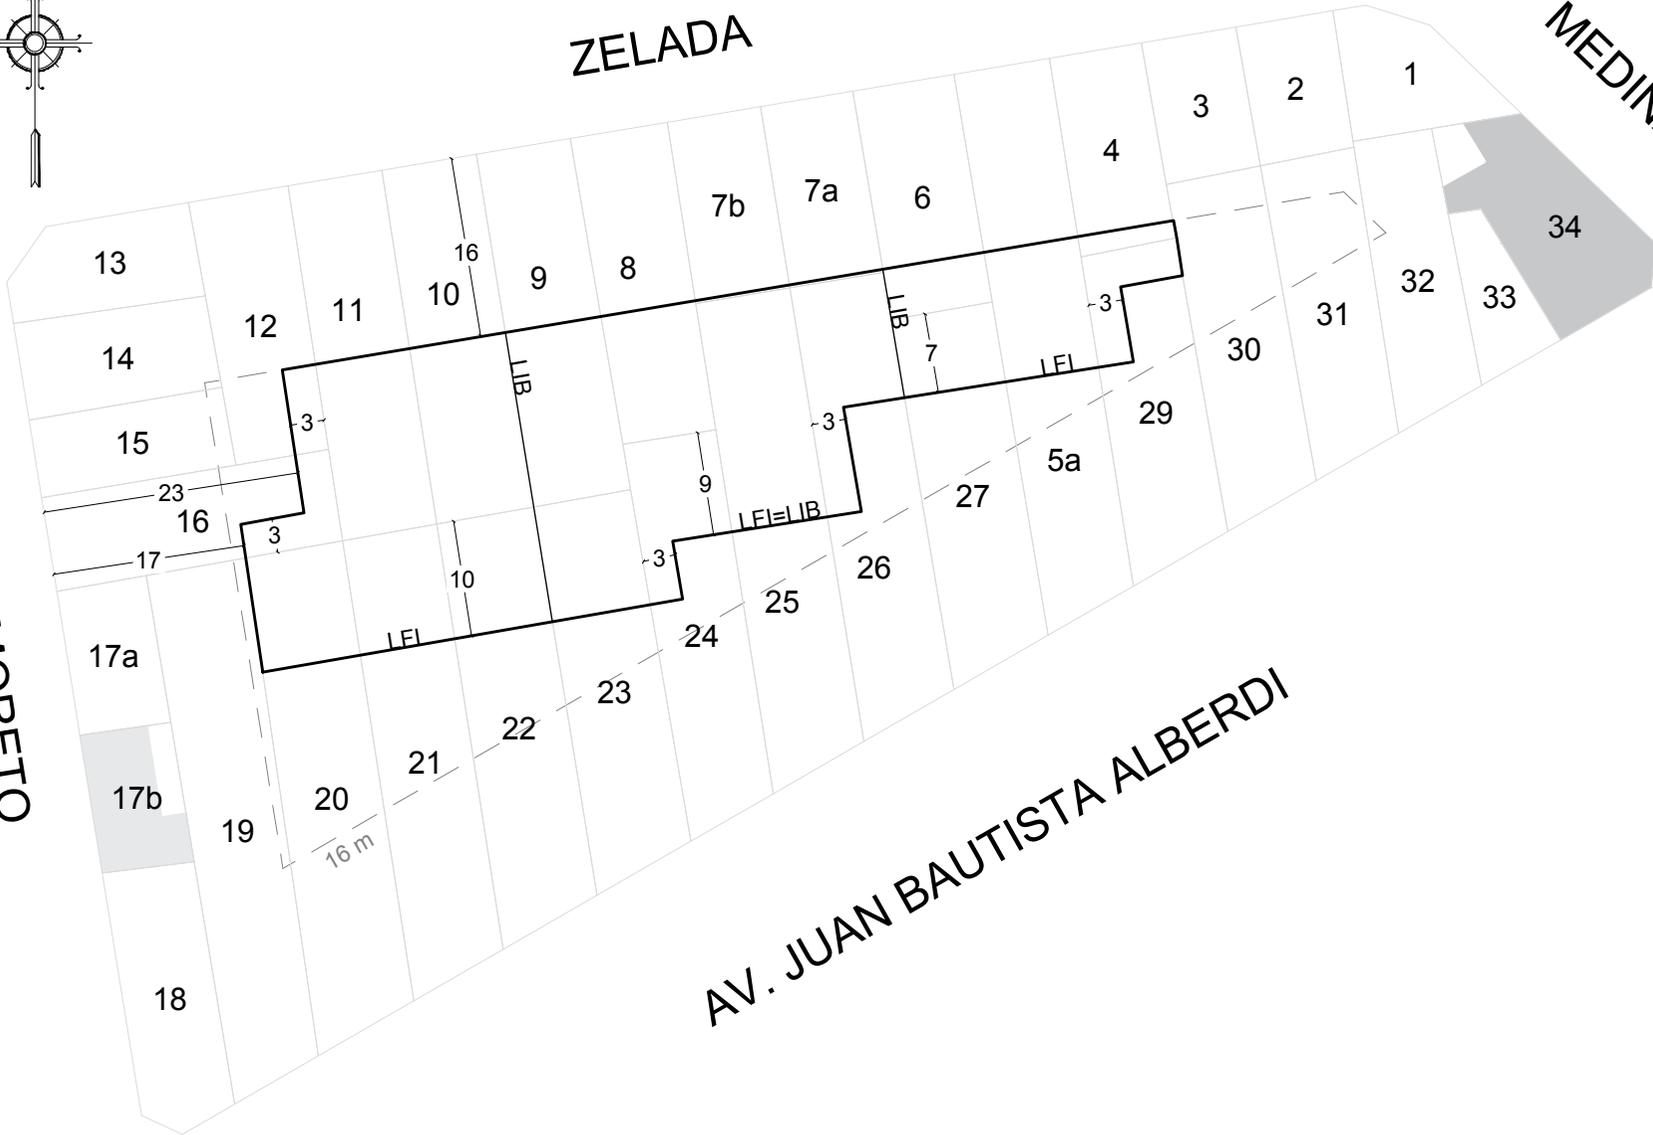

**GOBIERNO DE LA CIUDAD
AUTONOMA DE BUENOS AIRES**
DIRECCION GENERAL DE
INTERPRETACION URBANISTICA

FIJACIÓN LFI-LIB

C 1
S 54
M 75

ESCALA: 1:1000
OPERADOR: Federico Ottogalli

REFERENCIAS

- Banda mínima de edificabilidad
- Linea de frente interno
- Linea interna de basamento

Parcelas con protección historica

Parcelas con edificaciones consolidadas