



**GOBIERNO DE LA CIUDAD  
AUTONOMA DE BUENOS AIRES**  
DIRECCION GENERAL DE  
INTERPRETACION URBANISTICA

## FIJACIÓN LFI-LIB

C	5
S	57
M	8


**ESCALA: 1:1000**

**OPERADOR:** Lucas Spertino

## REFERENCIAS

- — — Banda mínima de edificabilidad  
 — Línea de frente interno  
 — Línea interna de basamento  
 — — — Futura línea oficial

 Parcelas con edificaciones consolidadas

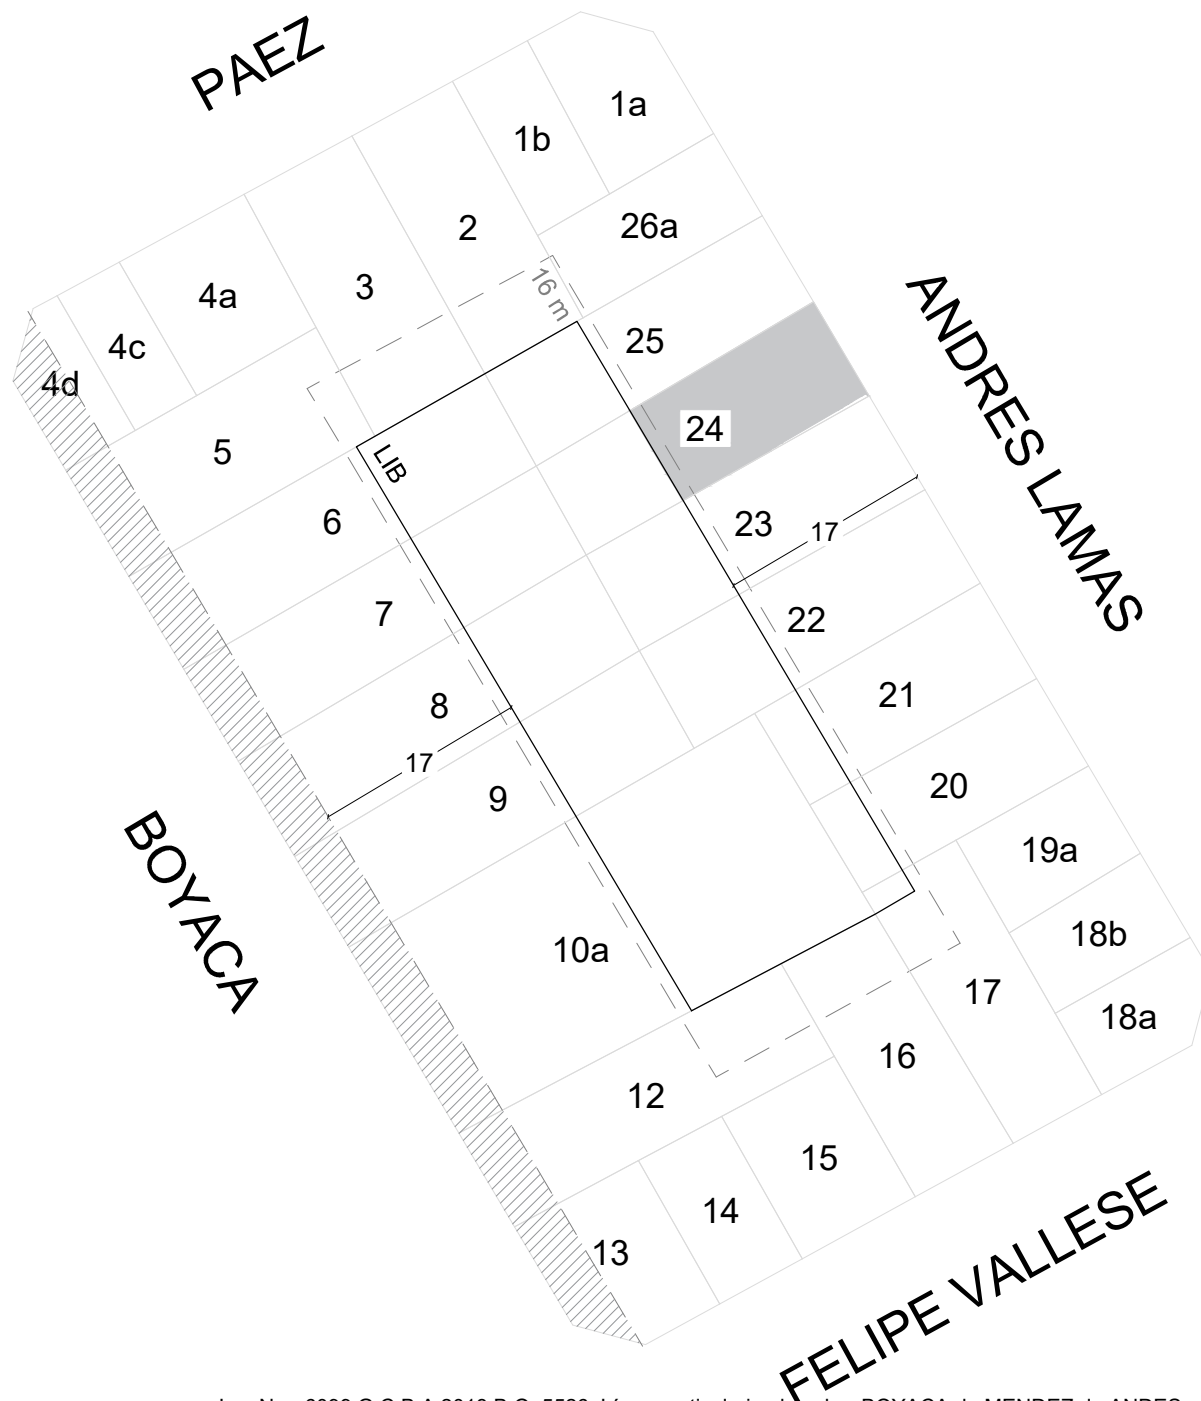

Ley Nro. 6099 G.C.B.A 2018 B.O. 5526. Línea particularizada sobre BOYACA de MENDEZ de ANDES a ALVAREZ JONTE.