


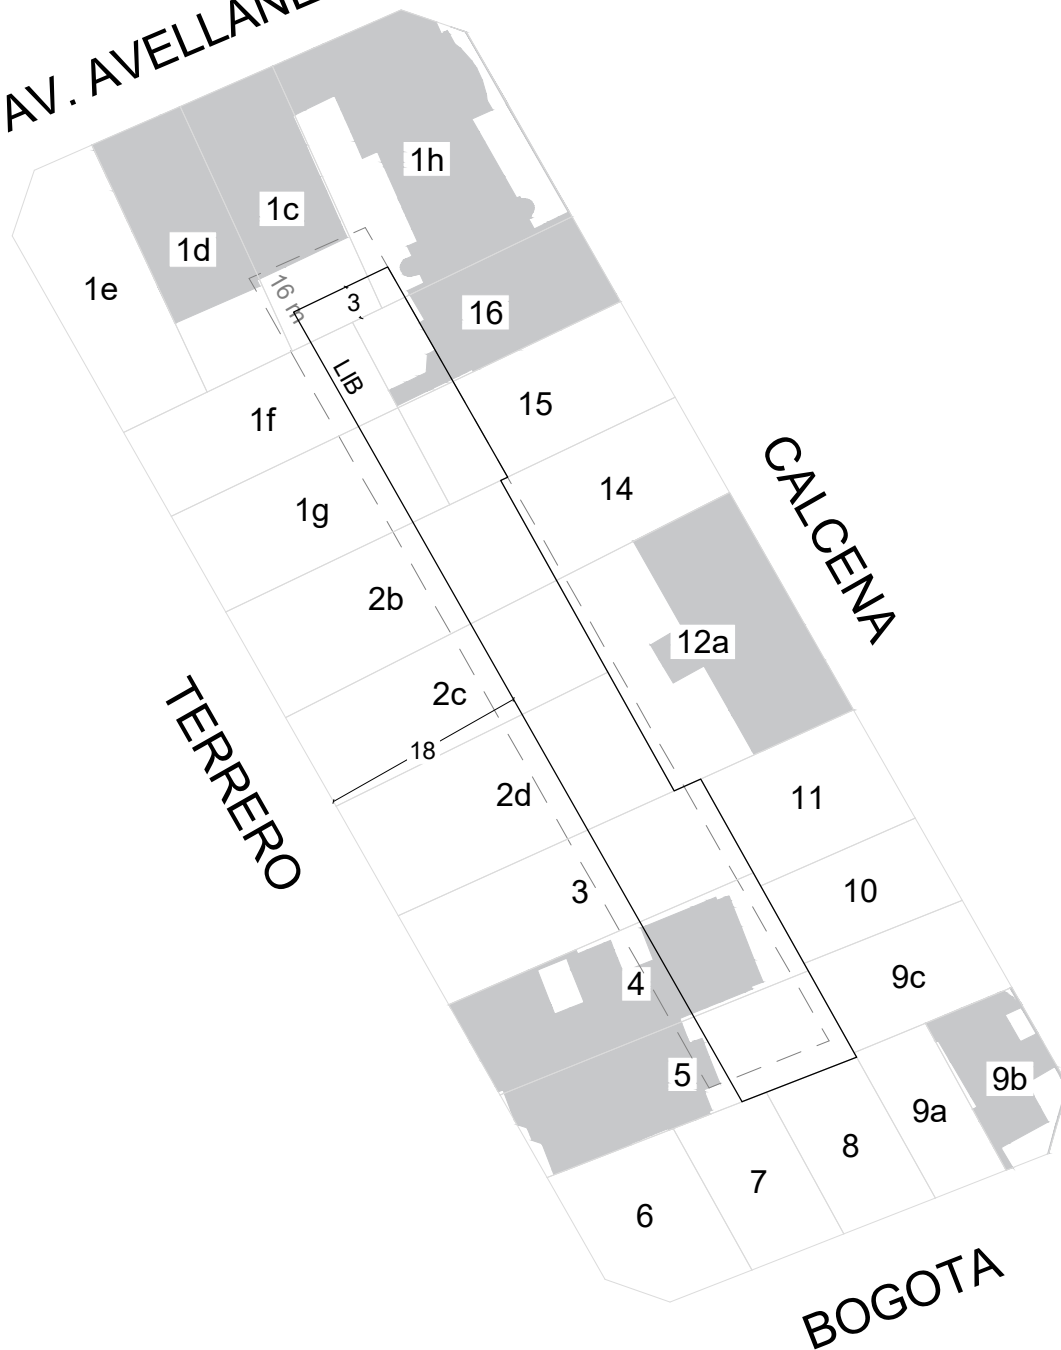

AV. AVELLANEDA



GOBIERNO DE LA CIUDAD
AUTONOMA DE BUENOS AIRES
DIRECCION GENERAL DE
INTERPRETACION URBANISTICA

FIJACIÓN LFI-LIB

C 5
S 57
M 21

ESCALA: 1:1000
OPERADOR: Sol Davidovsky

REFERENCIAS

— — — Banda mínima de edificabilidad
——— Línea de frente interno
——— Línea interna de basement

■ Parcelas con edificaciones consolidadas