




AV. JUAN B. JUSTO

ANDRÉS LAMAS

MEDANOS

TRES ARROYOS

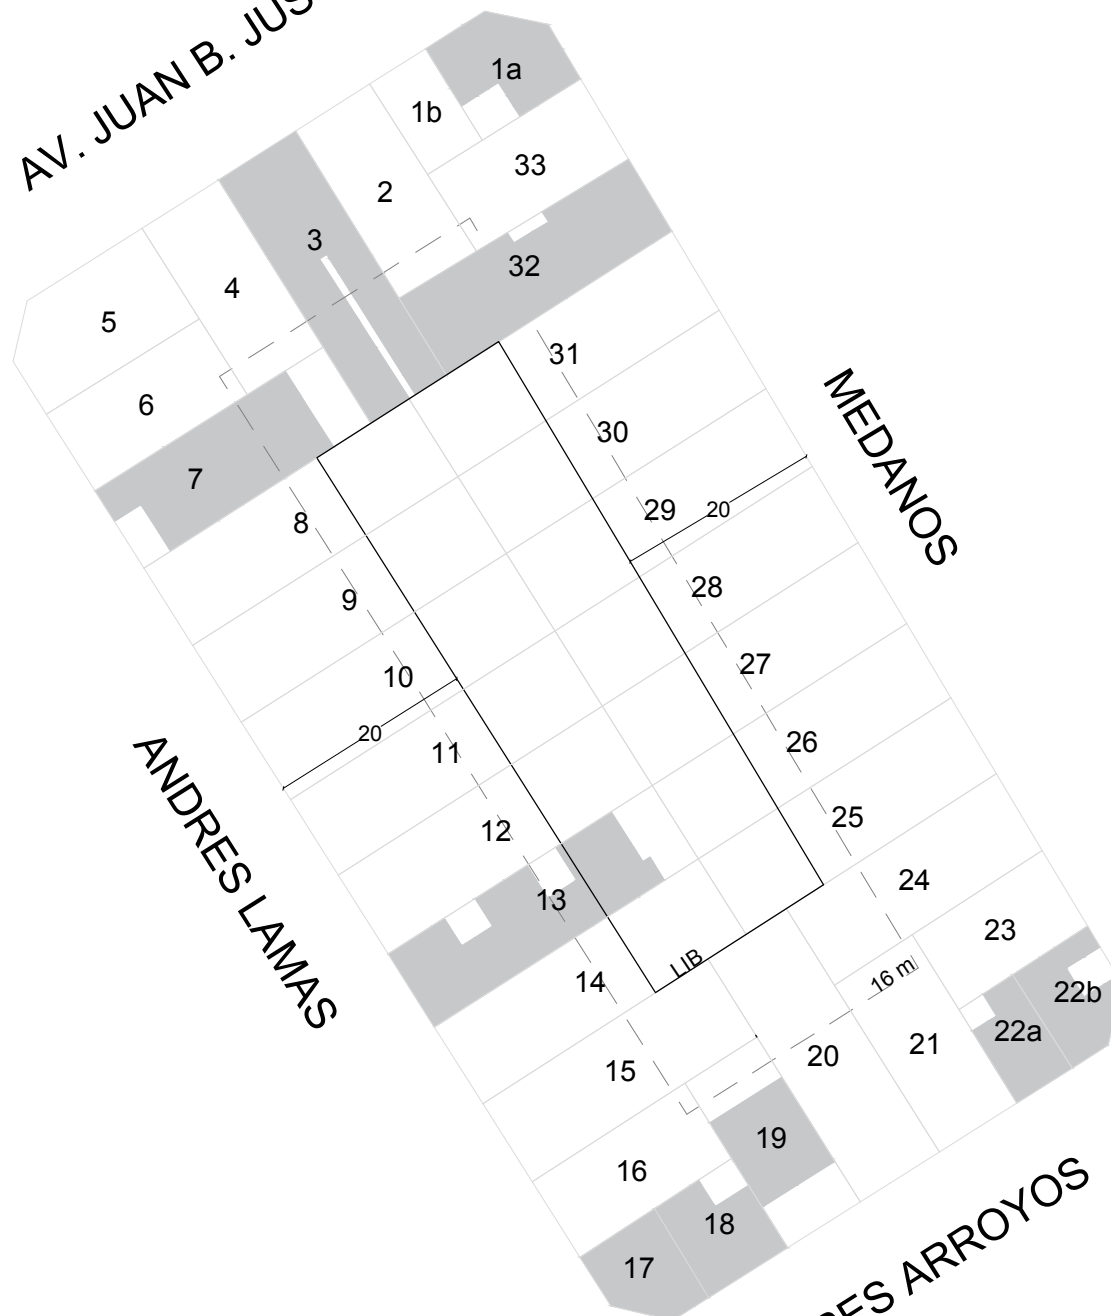

GOBIERNO DE LA CIUDAD
AUTÓNOMA DE BUENOS AIRES
DIRECCIÓN GENERAL DE
INTERPRETACIÓN URBANÍSTICA

FIJACIÓN LFI-LIB

C 15
S 59
M 20B

ESCALA: 1:1000
OPERADOR: Andreina Gonzalez

REFERENCIAS

- — — Banda mínima de edificabilidad
- — — Línea de frente interno
- — — Línea interna de basamento

■ Parcelas con edificaciones consolidadas