


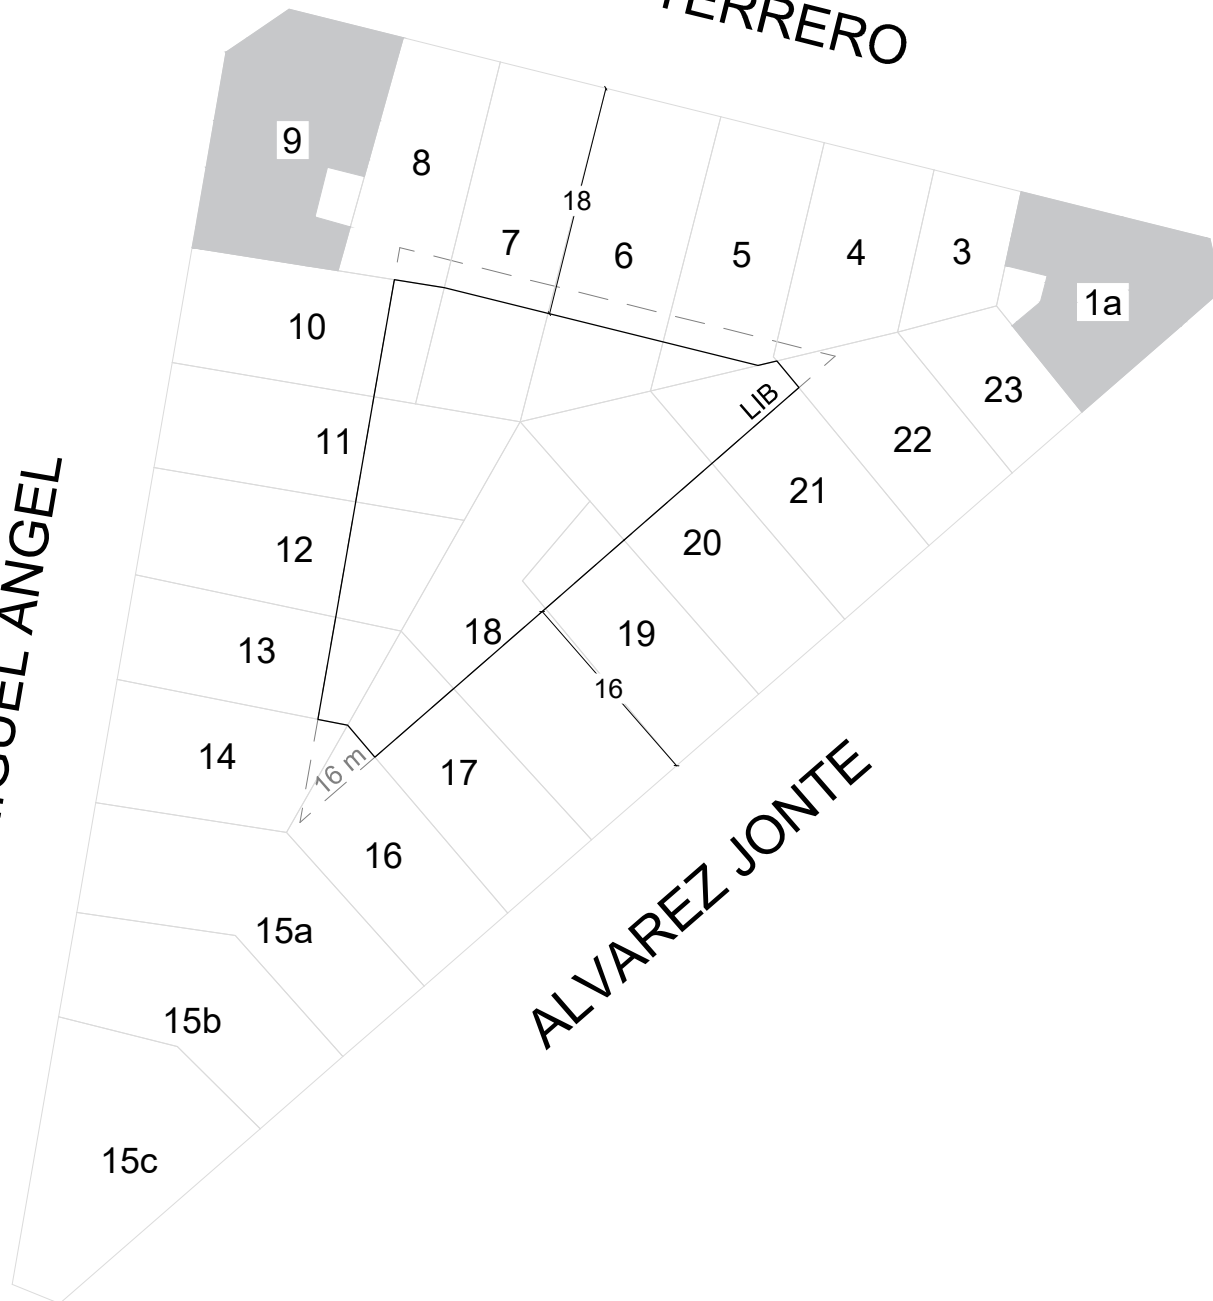

MIGUEL ANGEL

TERRERO

ALVAREZ JONTE



GOBIERNO DE LA CIUDAD
AUTONOMA DE BUENOS AIRES
DIRECCION GENERAL DE
INTERPRETACION URBANISTICA

FIJACIÓN LFI-LIB

C 15
S 59
M 28

ESCALA: 1:1000
OPERADOR: Lucas Spertino

REFERENCIAS

— — — Banda mínima de edificabilidad
——— Línea de frente interno
——— Línea interna de basamento

■ Parcelas con edificaciones consolidadas