




AV. JUAN B. JUSTO

SOR JUANA INES DE LA CRUZ

TTE. GRAL. DONATO ALVAREZ

DR. LUIS BELAUSTEGUI

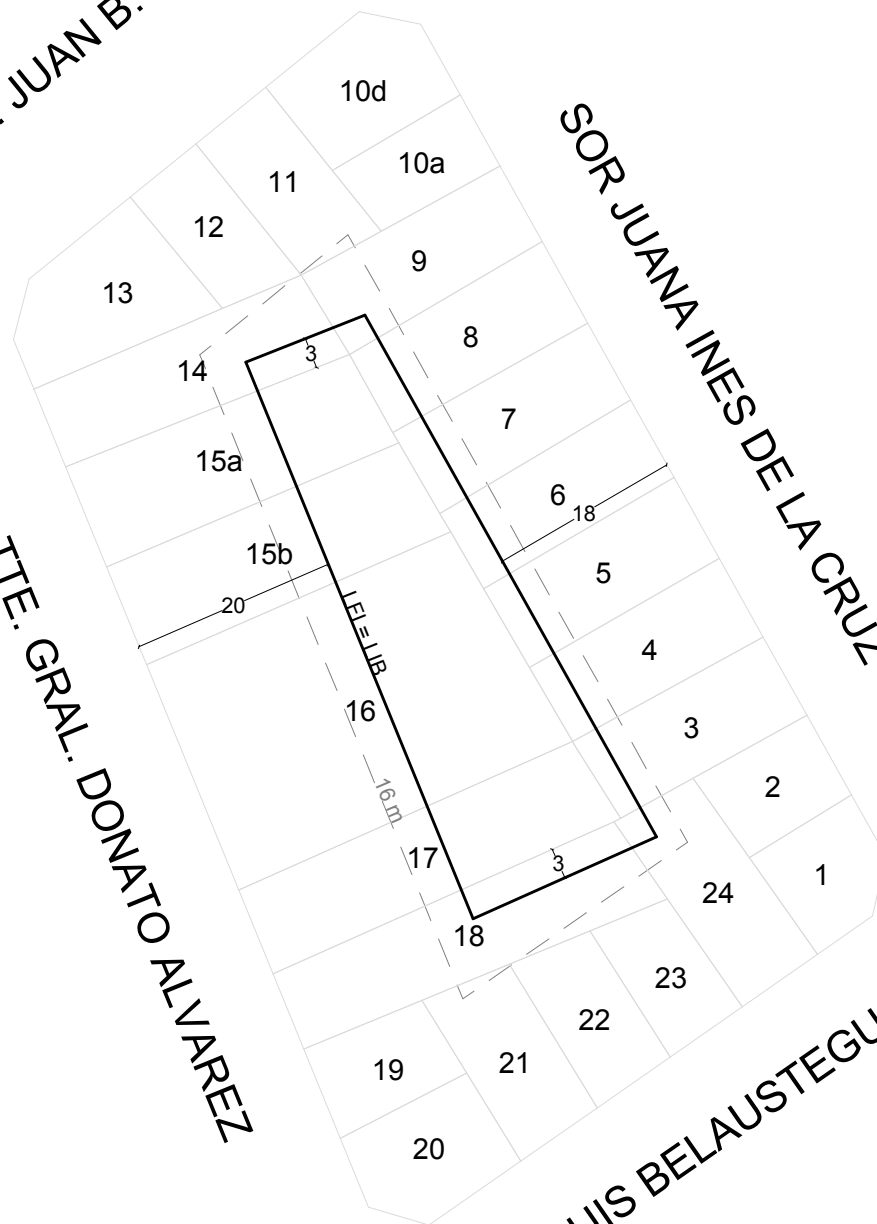

GOBIERNO DE LA CIUDAD
AUTONOMA DE BUENOS AIRES
DIRECCION GENERAL DE
INTERPRETACION URBANISTICA

FIJACIÓN LFI-LIB

C 15
S 59
M 82

ESCALA: 1:1000
OPERADOR: Andreina Goncalvez

REFERENCIAS

— — — Banda mínima de edificabilidad
——— Linea de frente interno
——— Linea interna de basamento