




AV. JUAN B. JUSTO

SOR JUANA INES DE LA CRUZ

ALMIRANTE F. J. SEGUI

DR. LUIS BELAUSTEGUI

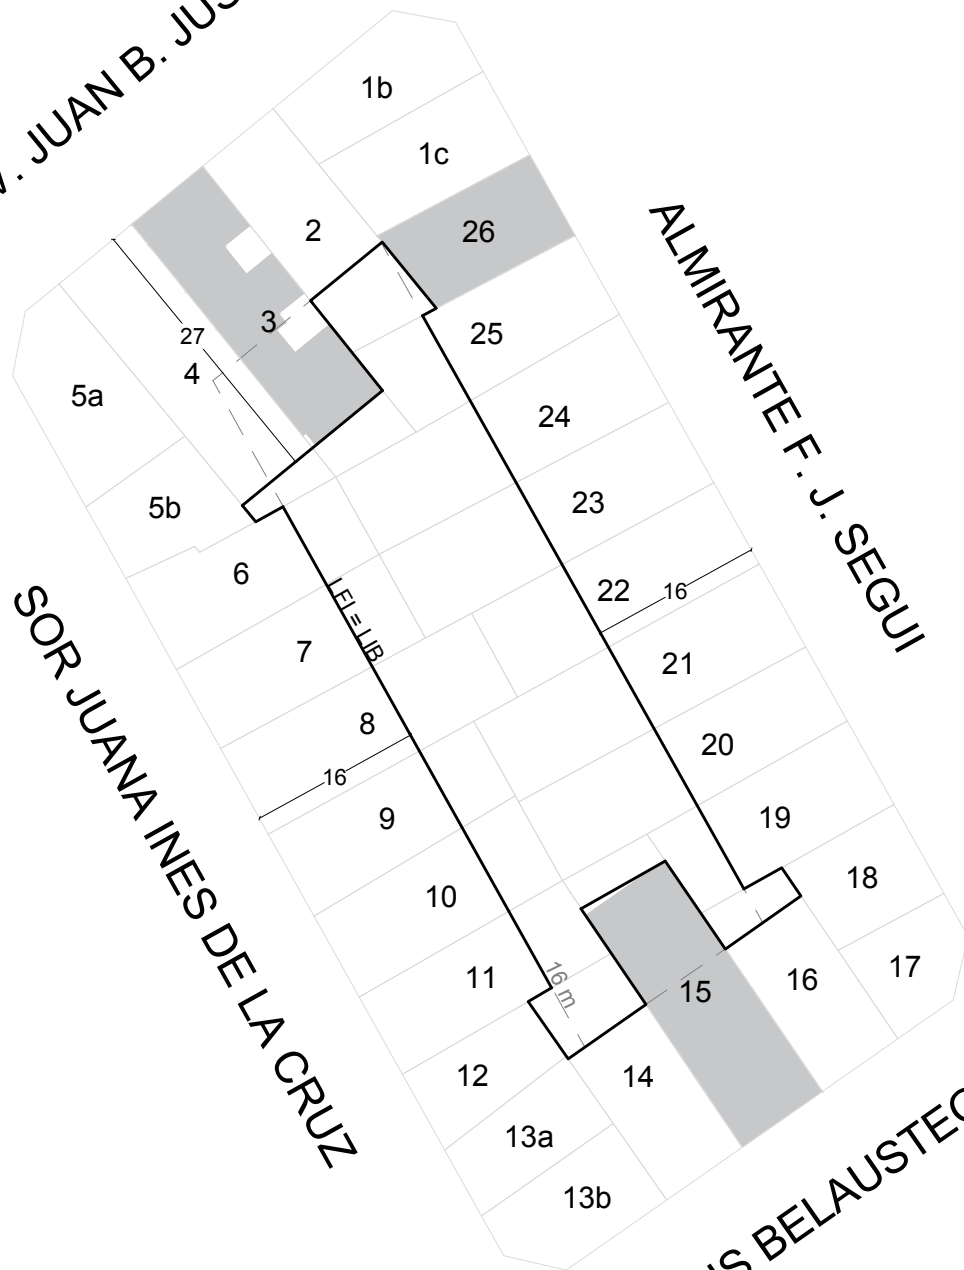

GOBIERNO DE LA CIUDAD  
AUTONOMA DE BUENOS AIRES  
DIRECCION GENERAL DE  
INTERPRETACION URBANISTICA

## FIJACIÓN LFI-LIB

**C 15**  
**S 59**  
**M 88**

ESCALA: 1:1000  
OPERADOR: Lucas Spertino

## REFERENCIAS

- — — Banda mínima de edificabilidad
- — — Línea de frente interno
- — — Línea interna de basamento