


GALICIA

AV. SAN MARTIN

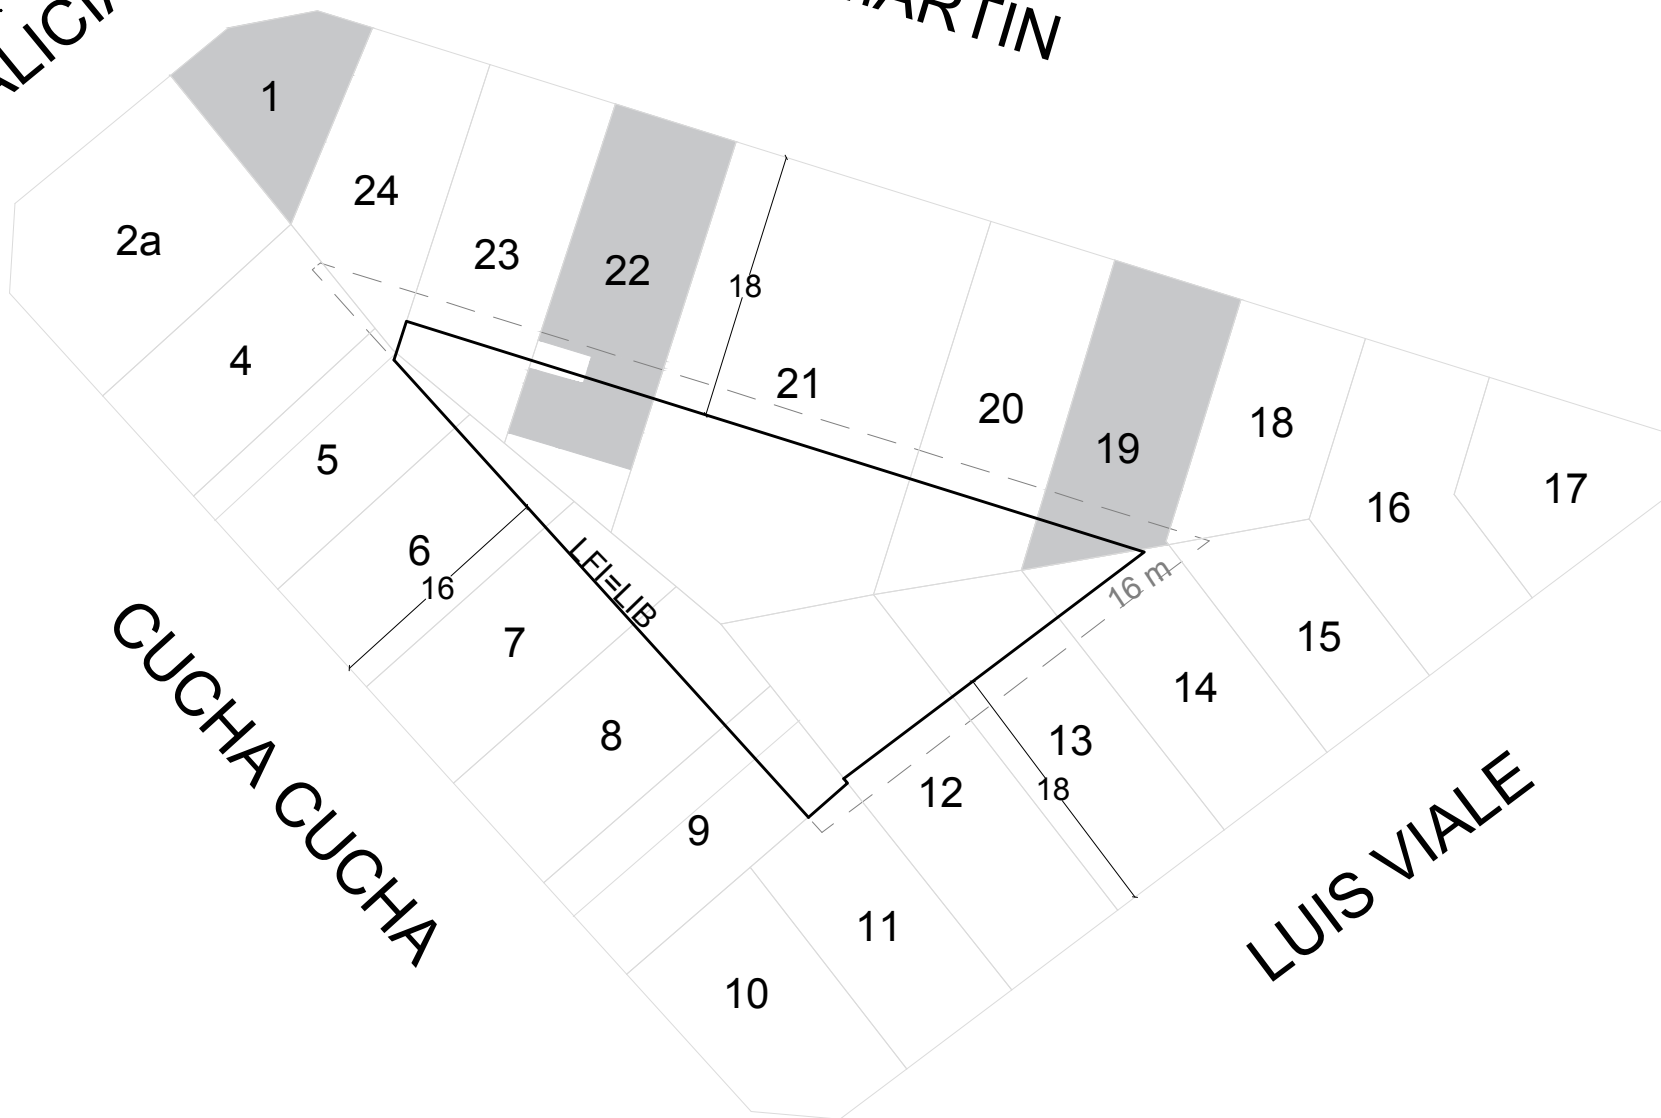

2a

1

24

23

22

18

21

20

19

18

16

17

4

5

6

16

7

8

9

11

10

12

13

18

14

15

CUCHA CUCHA

LUIS VIALE



GOBIERNO DE LA CIUDAD
AUTONOMA DE BUENOS AIRES
DIRECCION GENERAL DE
INTERPRETACION URBANISTICA

FIJACIÓN LFI-LIB

C 15
S 59
M 80A

ESCALA: 1:1000
OPERADOR: Andreina Goncalvez

REFERENCIAS

- — — Banda mínima de edificabilidad
- Linea de frente interno
- Linea interna de basamento