


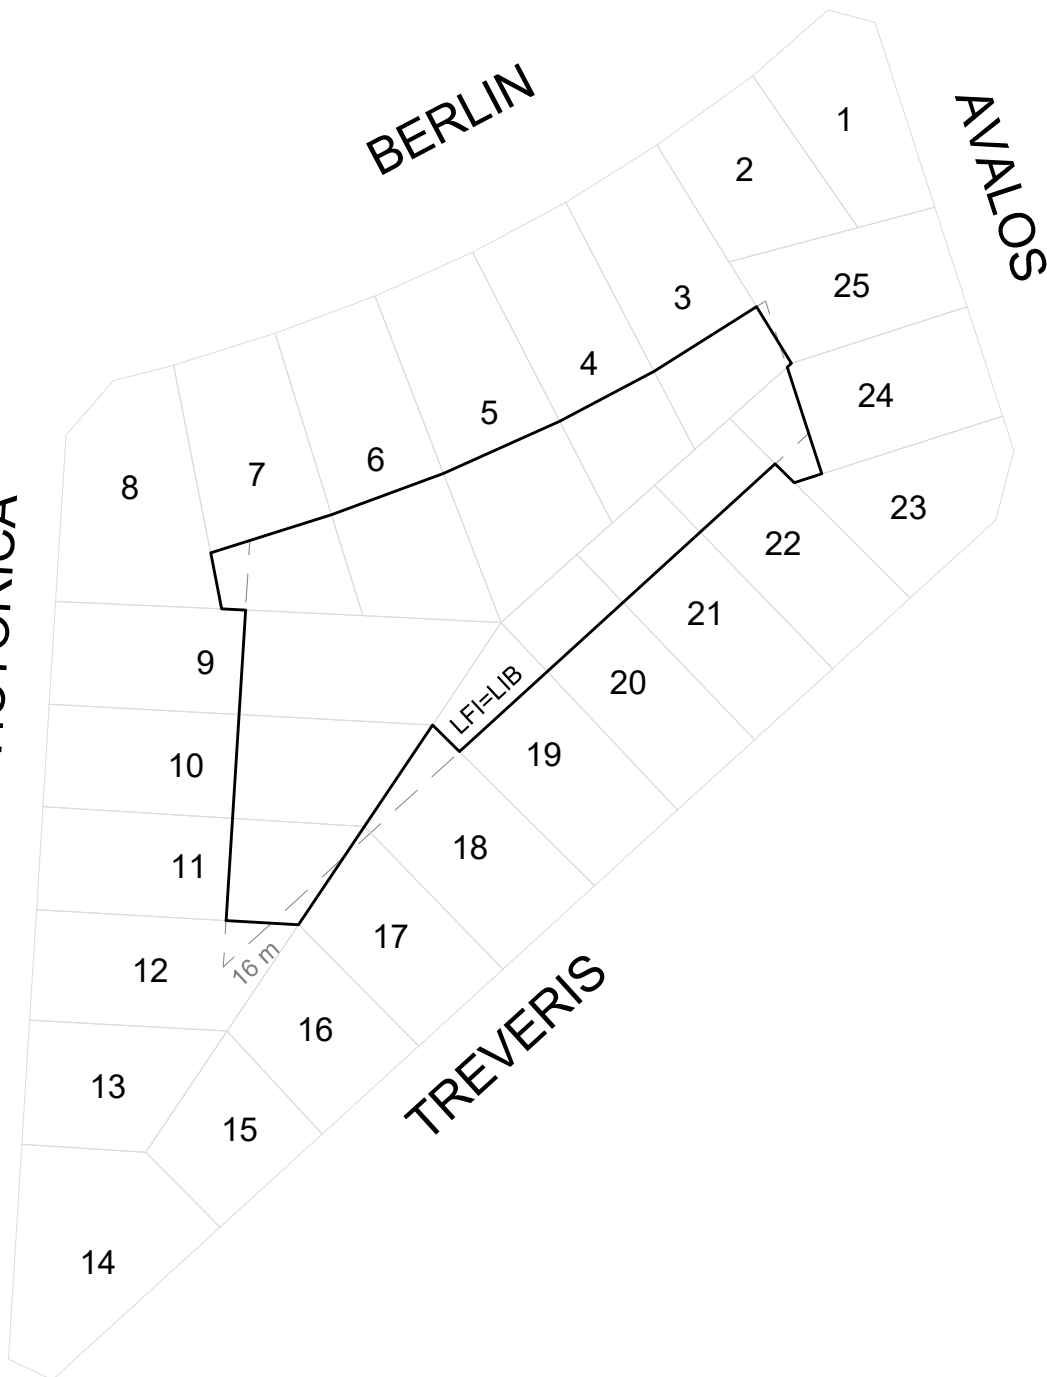

AV. GRAL. BENJAMIN VICTORICA



GOBIERNO DE LA CIUDAD  
AUTONOMA DE BUENOS AIRES  
DIRECCION GENERAL DE  
INTERPRETACION URBANISTICA

## FIJACIÓN LFI-LIB

**C 15**  
**S 61**  
**M 98**

ESCALA: 1:1000  
OPERADOR: Carolina Prado

HOJA N°: 1

FECHA DE EMISION  
30/07/2021

VERSION: 1