
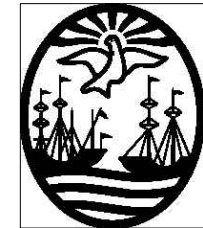


AV. SALVADOR MARIA DE

VICENTE PEREZ ROSALES

ZAMUDIO

NUEVA YORK

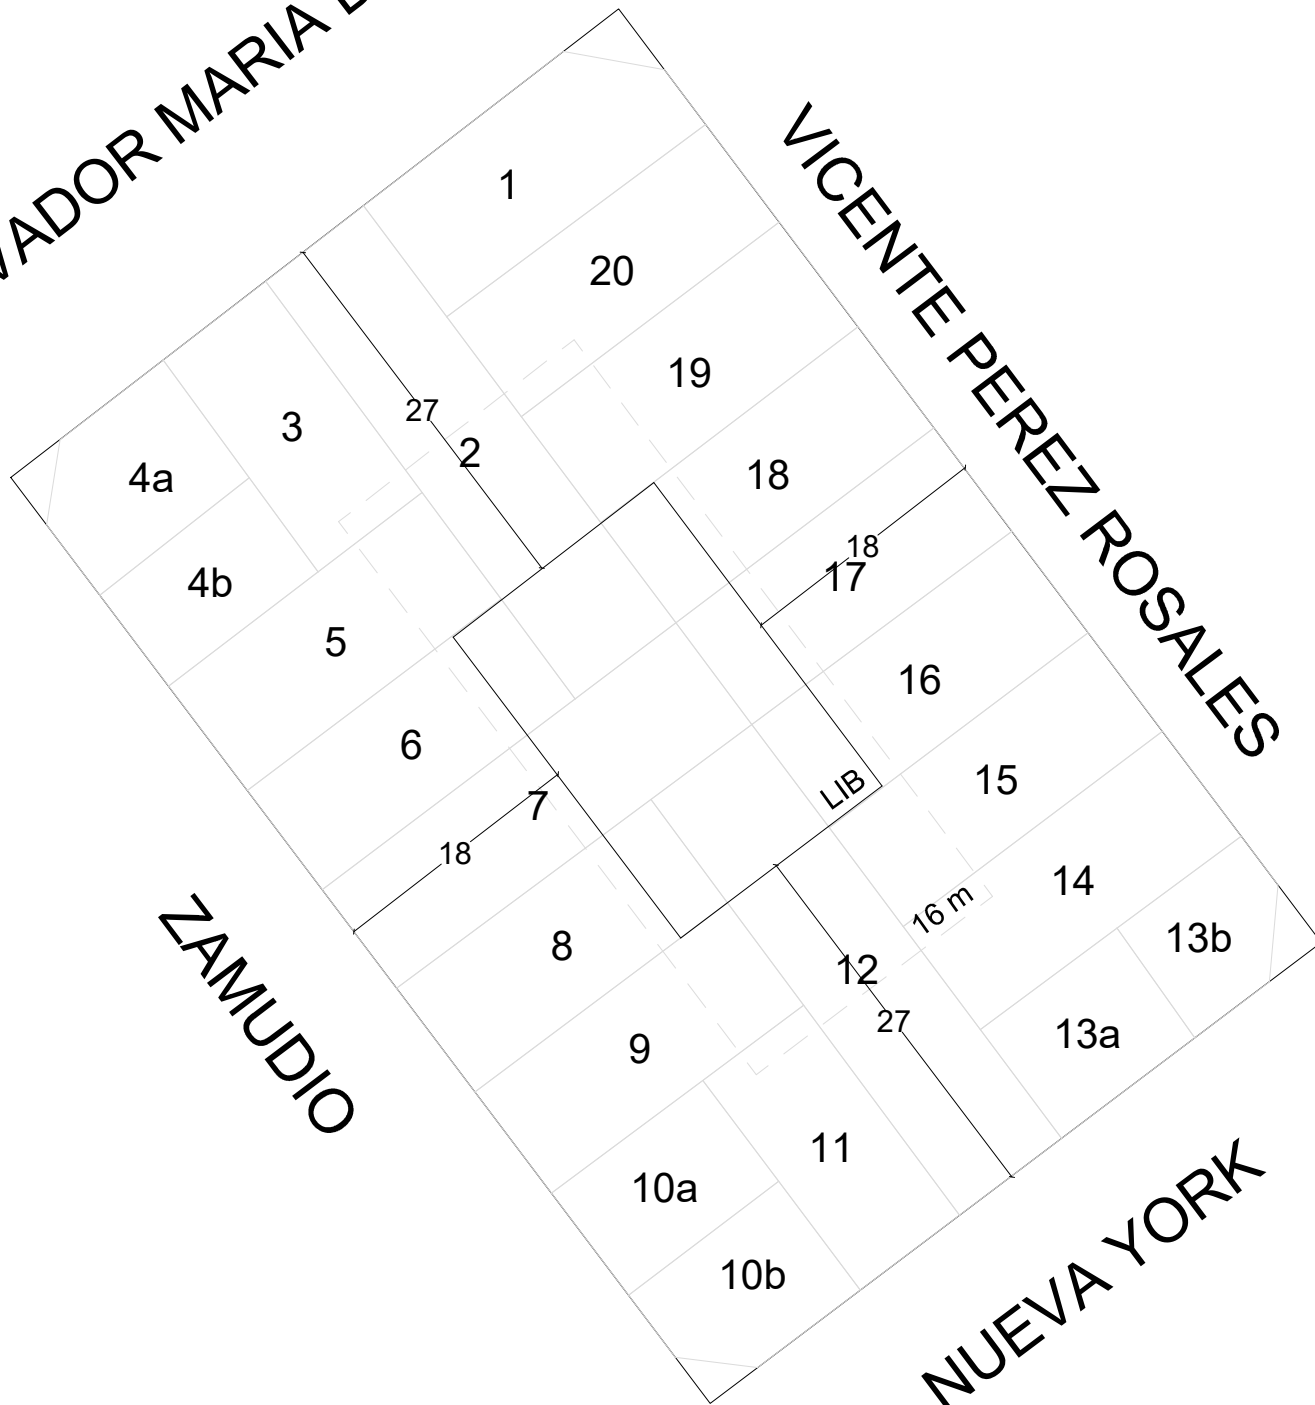

GOBIERNO DE LA CIUDAD  
AUTONOMA DE BUENOS AIRES  
DIRECCION GENERAL DE  
INTERPRETACION URBANISTICA

FIJACIÓN LFI-LIB

**C 15**  
**S 61**  
**M147B**

ESCALA: 1:1000  
OPERADOR: Andreina Goncalvez

HOJA N°: 1

FECHA DE EMISION  
7/06/2021

VERSION: 1