


AV. SALVADOR MARIA
DEL CARRIL

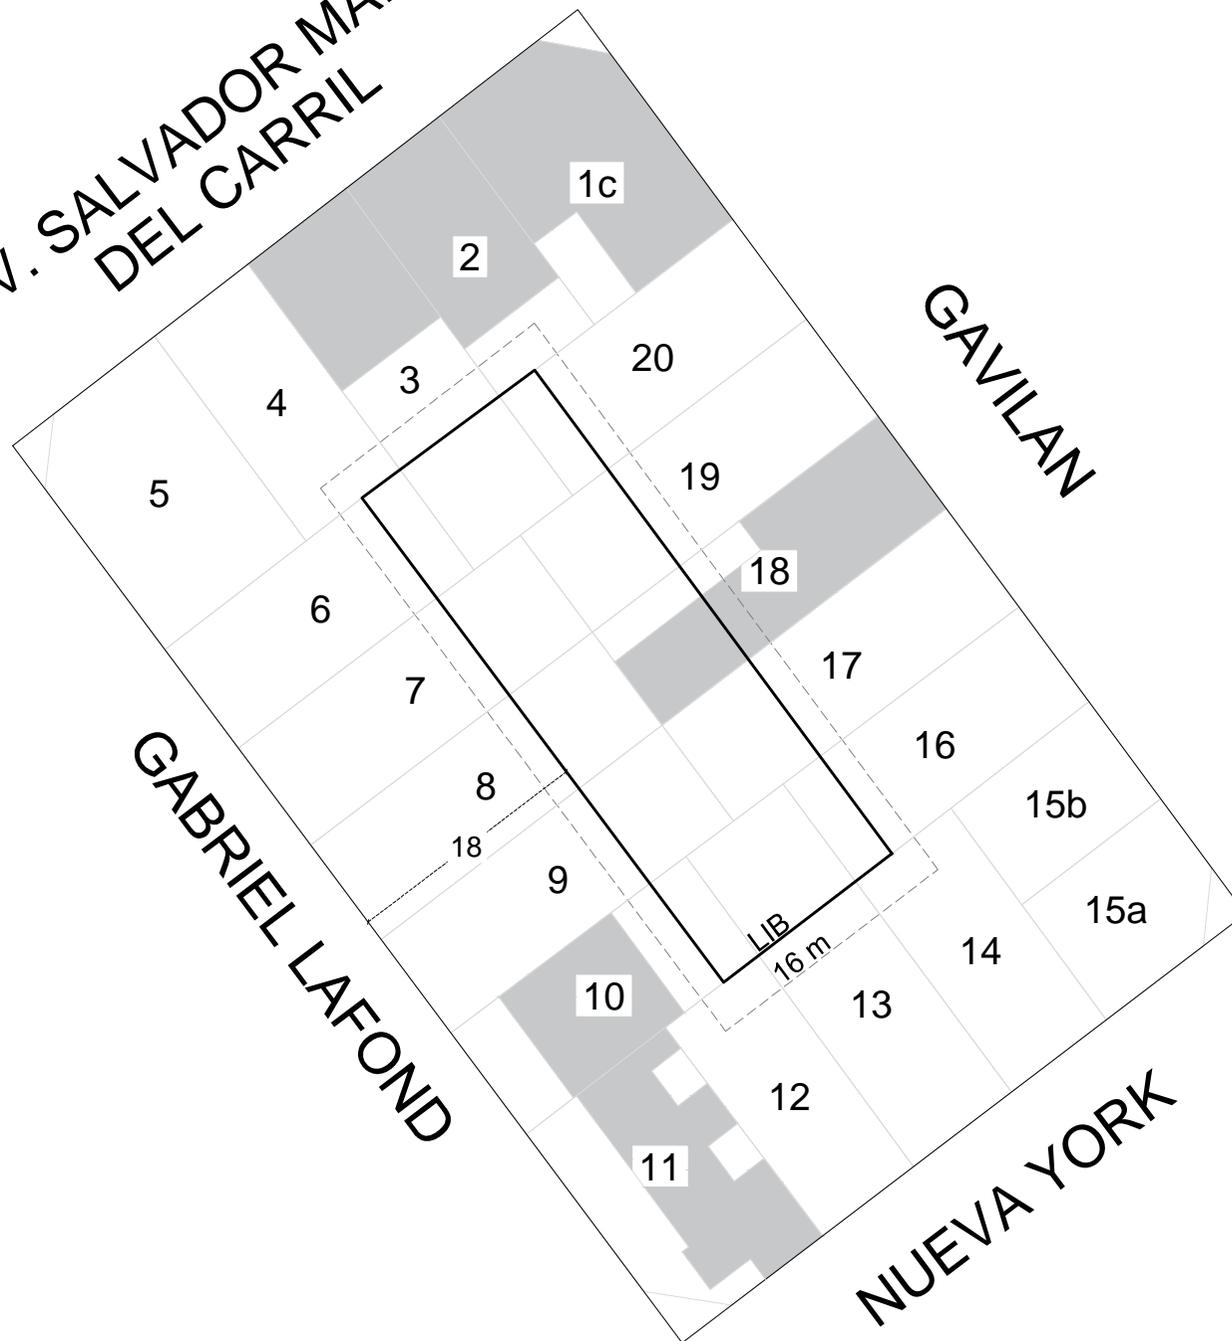

GOBIERNO DE LA CIUDAD
AUTONOMA DE BUENOS AIRES
DIRECCION GENERAL DE
INTERPRETACION URBANISTICA

FIJACIÓN LFI-LIB

C 15
S 61
M 48A

ESCALA: 1:1000
OPERADOR: Carolina Prado

HOJA N°: 1

FECHA DE EMISION
14/04/2021

VERSION: 1

■ Parcelas con edificaciones consolidadas