


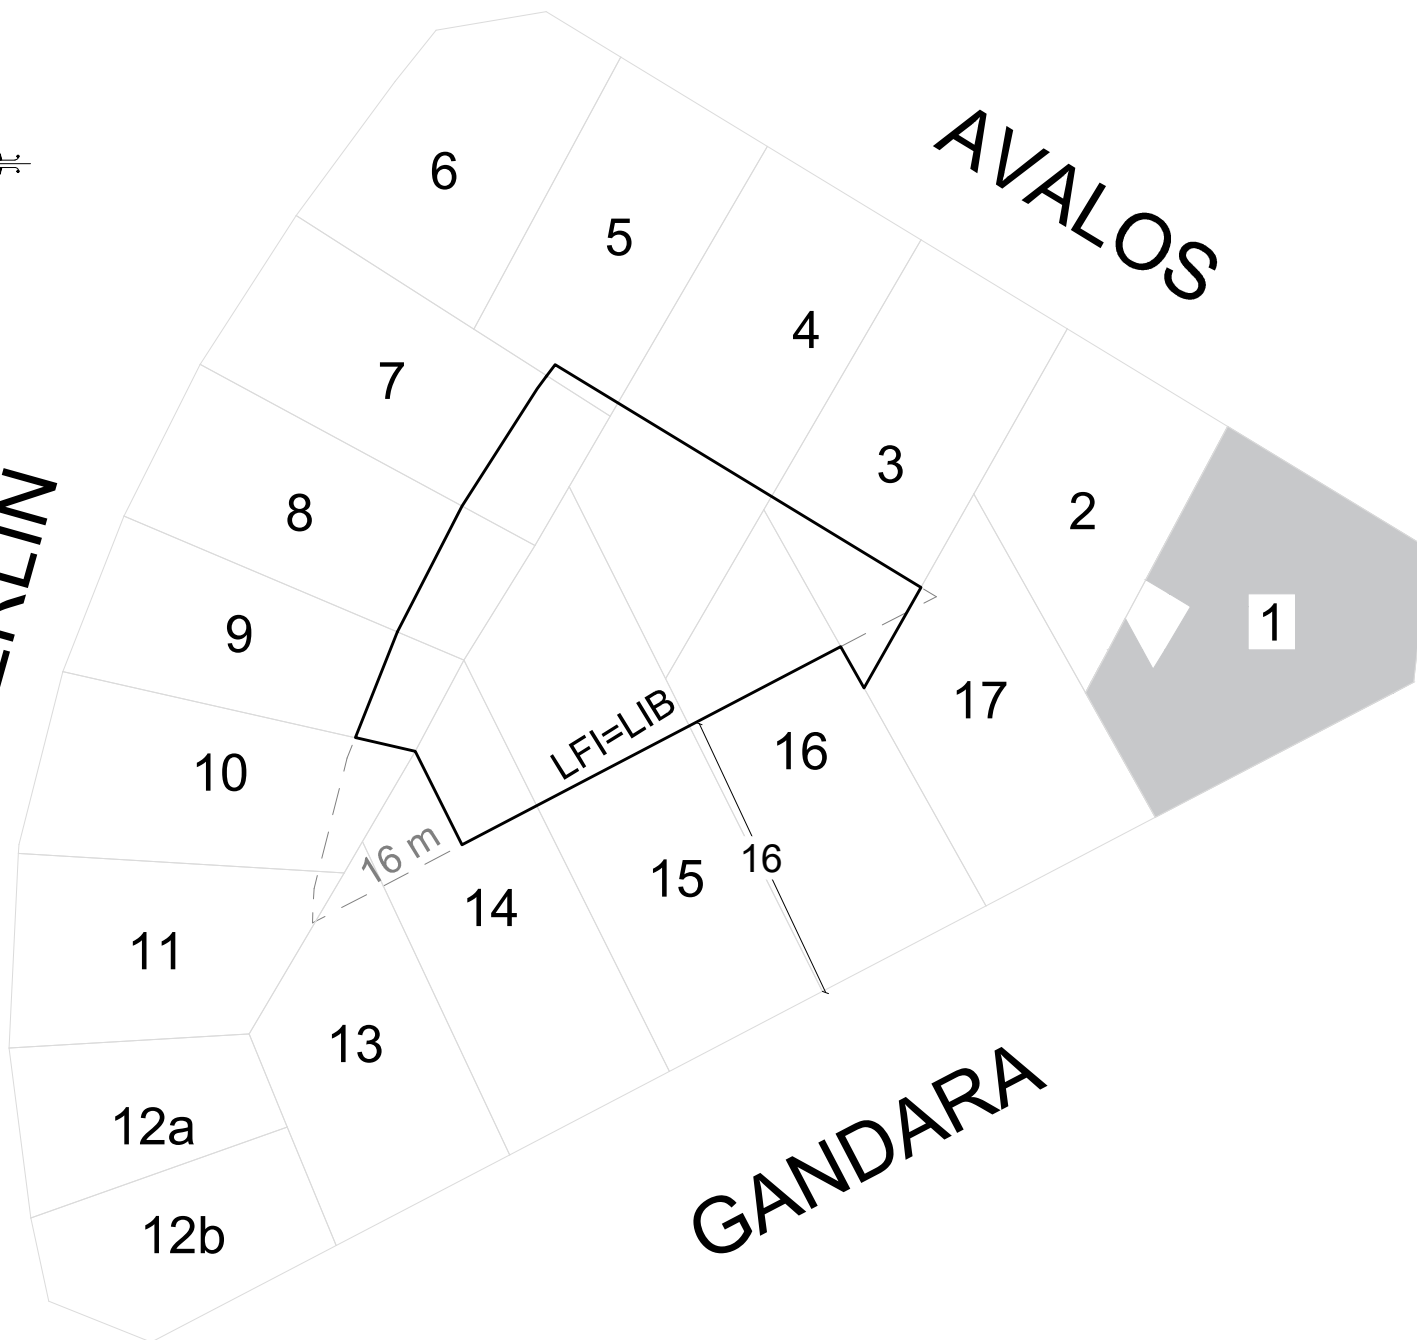

BERLIN

AVALOS

GANDARA



GOBIERNO DE LA CIUDAD
AUTONOMA DE BUENOS AIRES
DIRECCION GENERAL DE
INTERPRETACION URBANISTICA

FIJACIÓN LFI-LIB

C 15
S 61
M 179

ESCALA: 1:1000
OPERADOR: Lucas Spertino

REFERENCIAS

— Banda mínima de edificabilidad
— Línea de frente interno
— Línea interna de basamento

■ Parcelas con edificaciones consolidadas