


AV. GRAL. BENJAMIN VICTORICA

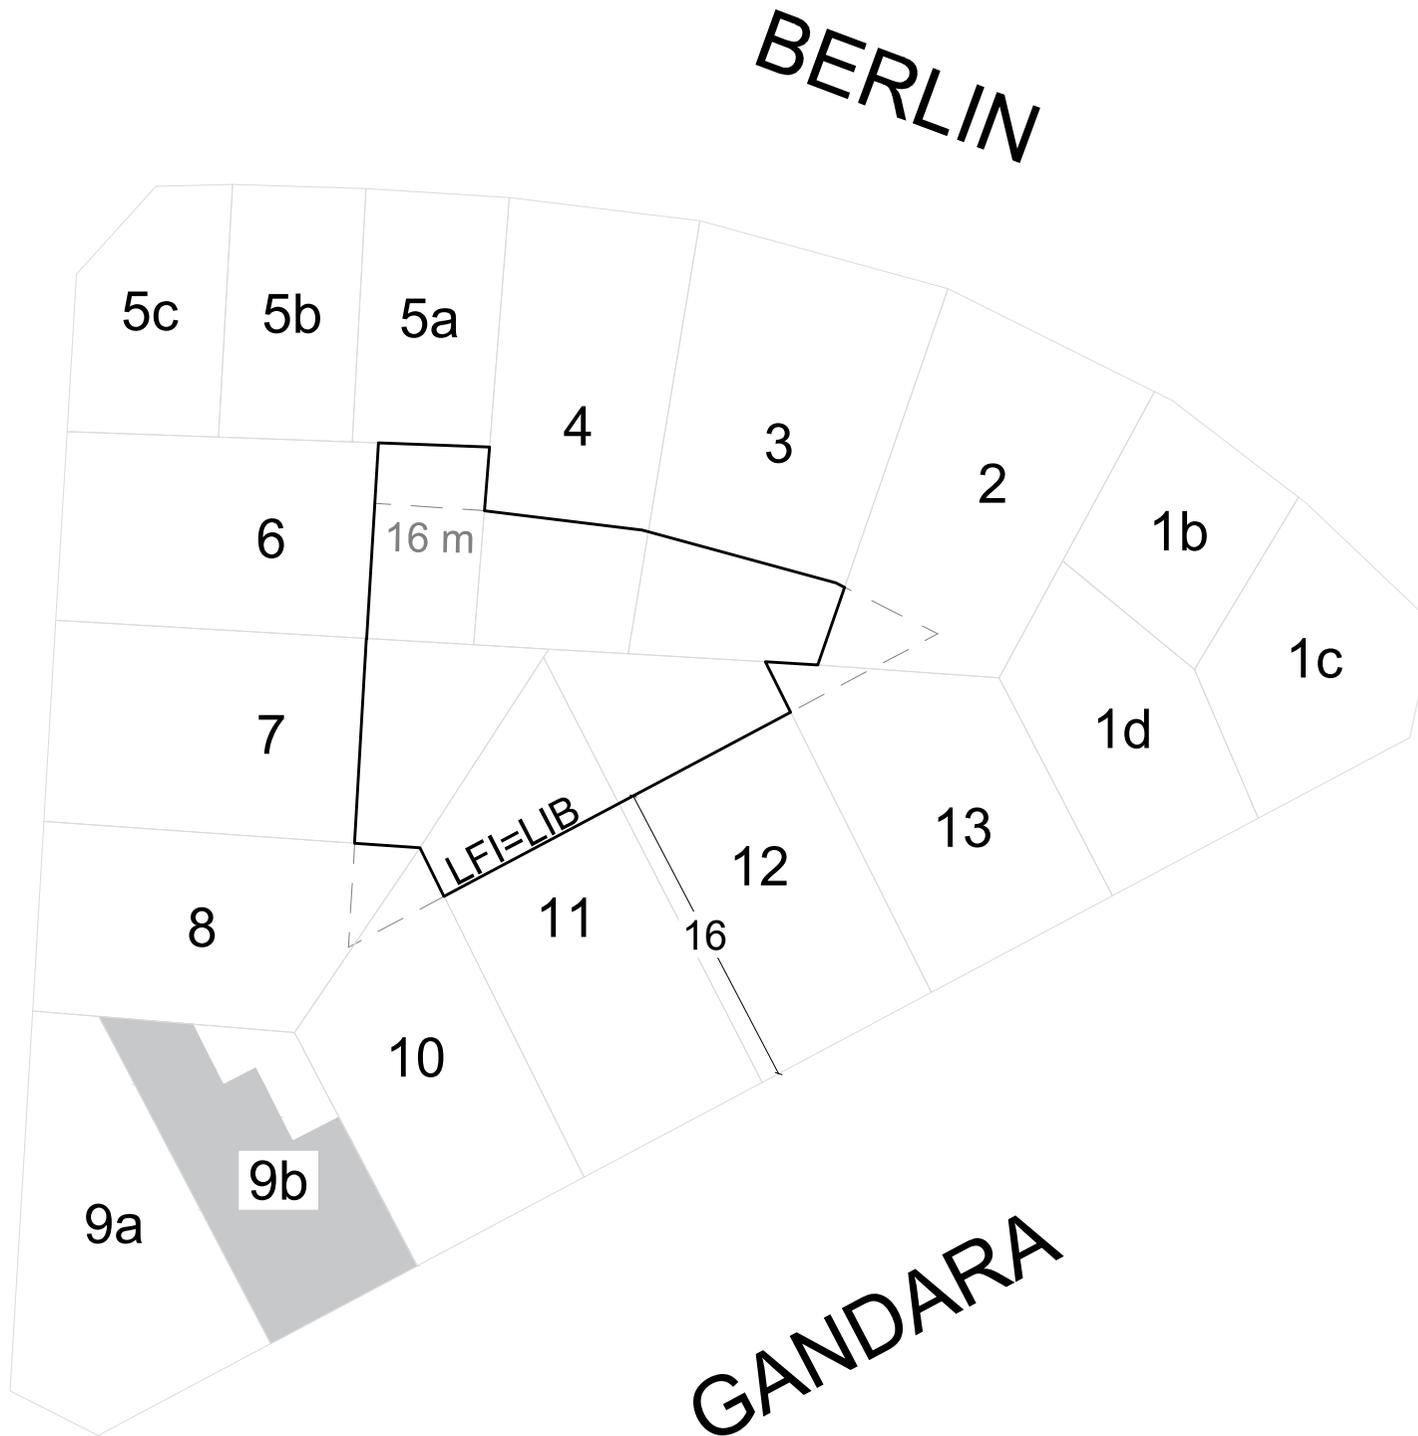

GOBIERNO DE LA CIUDAD  
AUTONOMA DE BUENOS AIRES  
DIRECCION GENERAL DE  
INTERPRETACION URBANISTICA

### FIJACIÓN LFI-LIB

**C 15**  
**S 61**  
**M 185**

ESCALA: 1:1000  
OPERADOR: Lucas Spertino

### REFERENCIAS

- Banda mínima de edificabilidad
- Línea de frente interno
- Línea interna de basamento

■ Parcelas con edificaciones consolidadas