



AV. GRAL. BENJAMIN VICTORICA

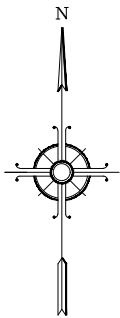

CADIZ

LONDRES

BERNA

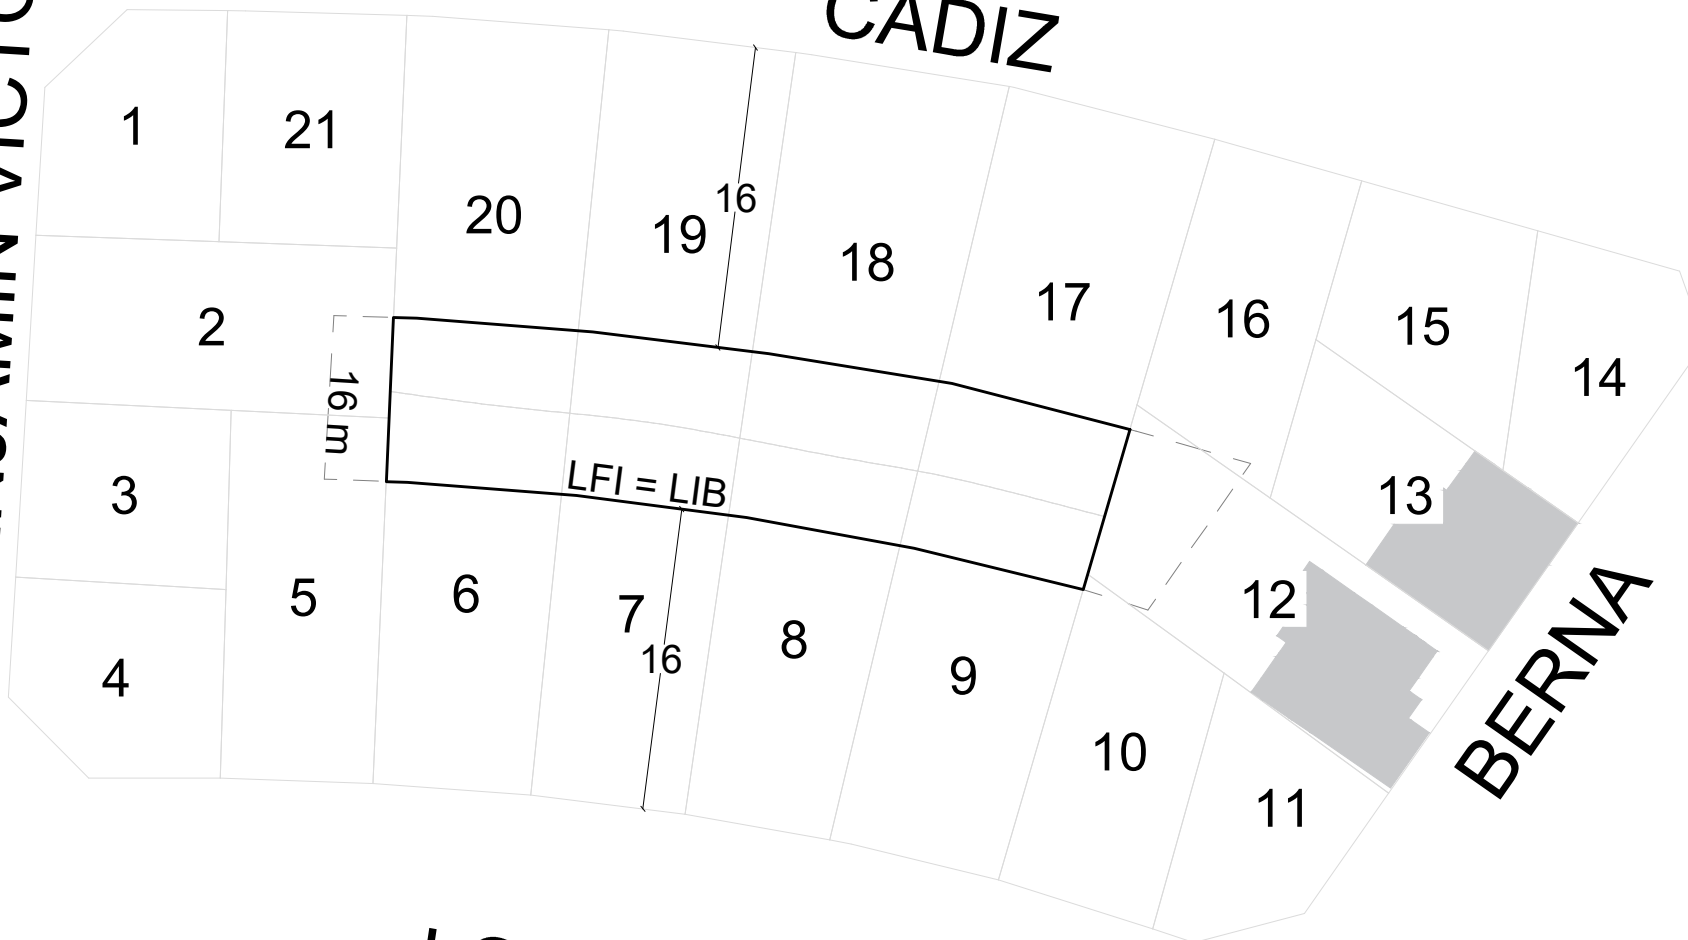

GOBIERNO DE LA CIUDAD
AUTONOMA DE BUENOS AIRES
DIRECCION GENERAL DE
INTERPRETACION URBANISTICA

FIJACIÓN LFI-LIB

C 15
S 61
M 189

ESCALA: 1:1000
OPERADOR: Andreina Goncalvez

HOJA N°: 1

FECHA DE EMISION
5/8/2021

VERSION: 1

■ Parcelas con edificaciones consolidadas