


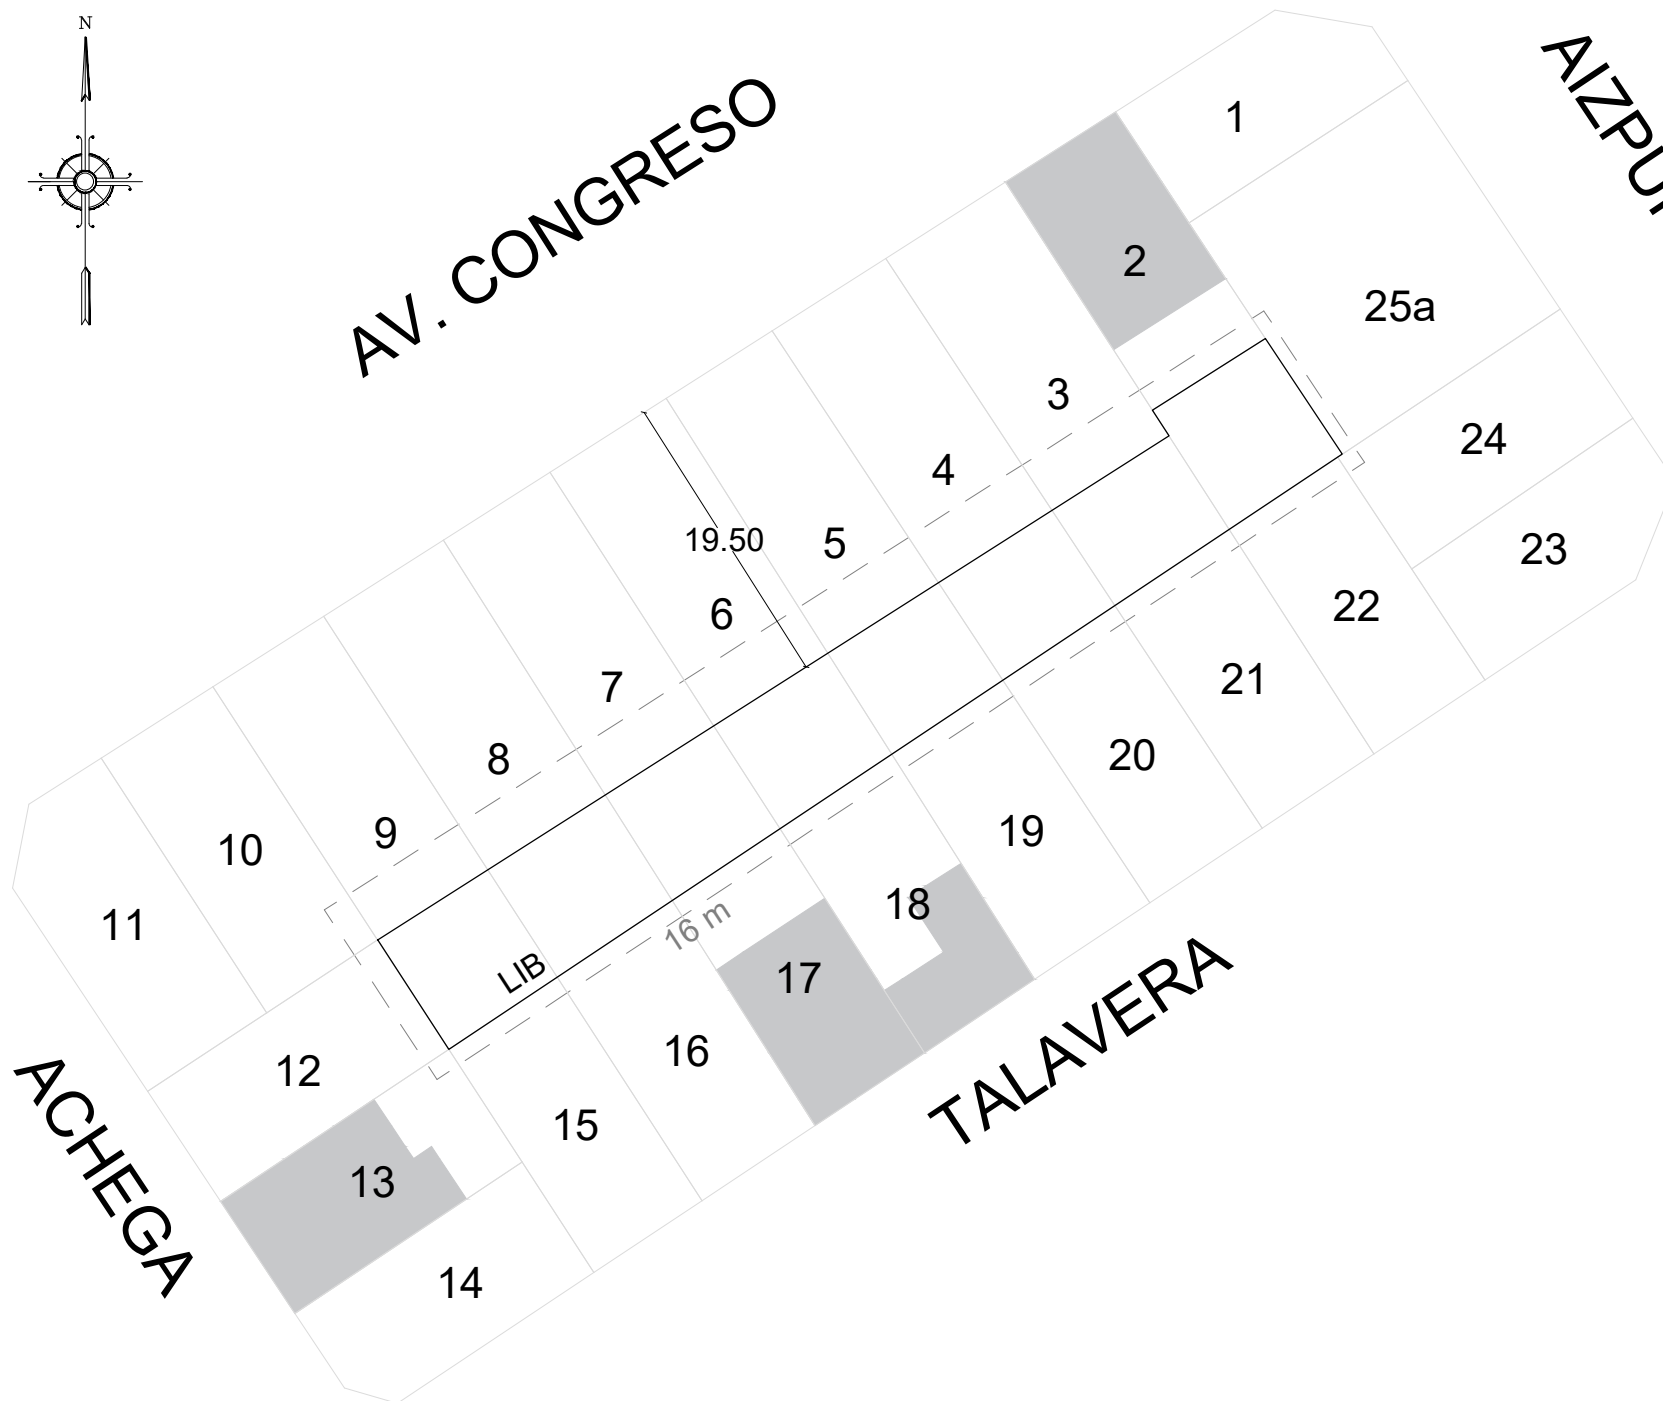

AV. CONGRESO

AIZPURUA



GOBIERNO DE LA CIUDAD
AUTONOMA DE BUENOS AIRES
DIRECCION GENERAL DE
INTERPRETACION URBANISTICA

FIJACIÓN LFI-LIB

C 16
S 63
M 6A

ESCALA: 1:1000

OPERADOR: Federico Ottogalli

REFERENCIAS

— — — Banda mínima de edificabilidad
——— Línea de frente interno
————— Línea interna de basamento

■ Parcelas con edificaciones consolidadas