




CRISOLOGO LARRALDE

MEDEYROS

NUÑEZ

AV. DE LOS CONSTITUYENTES

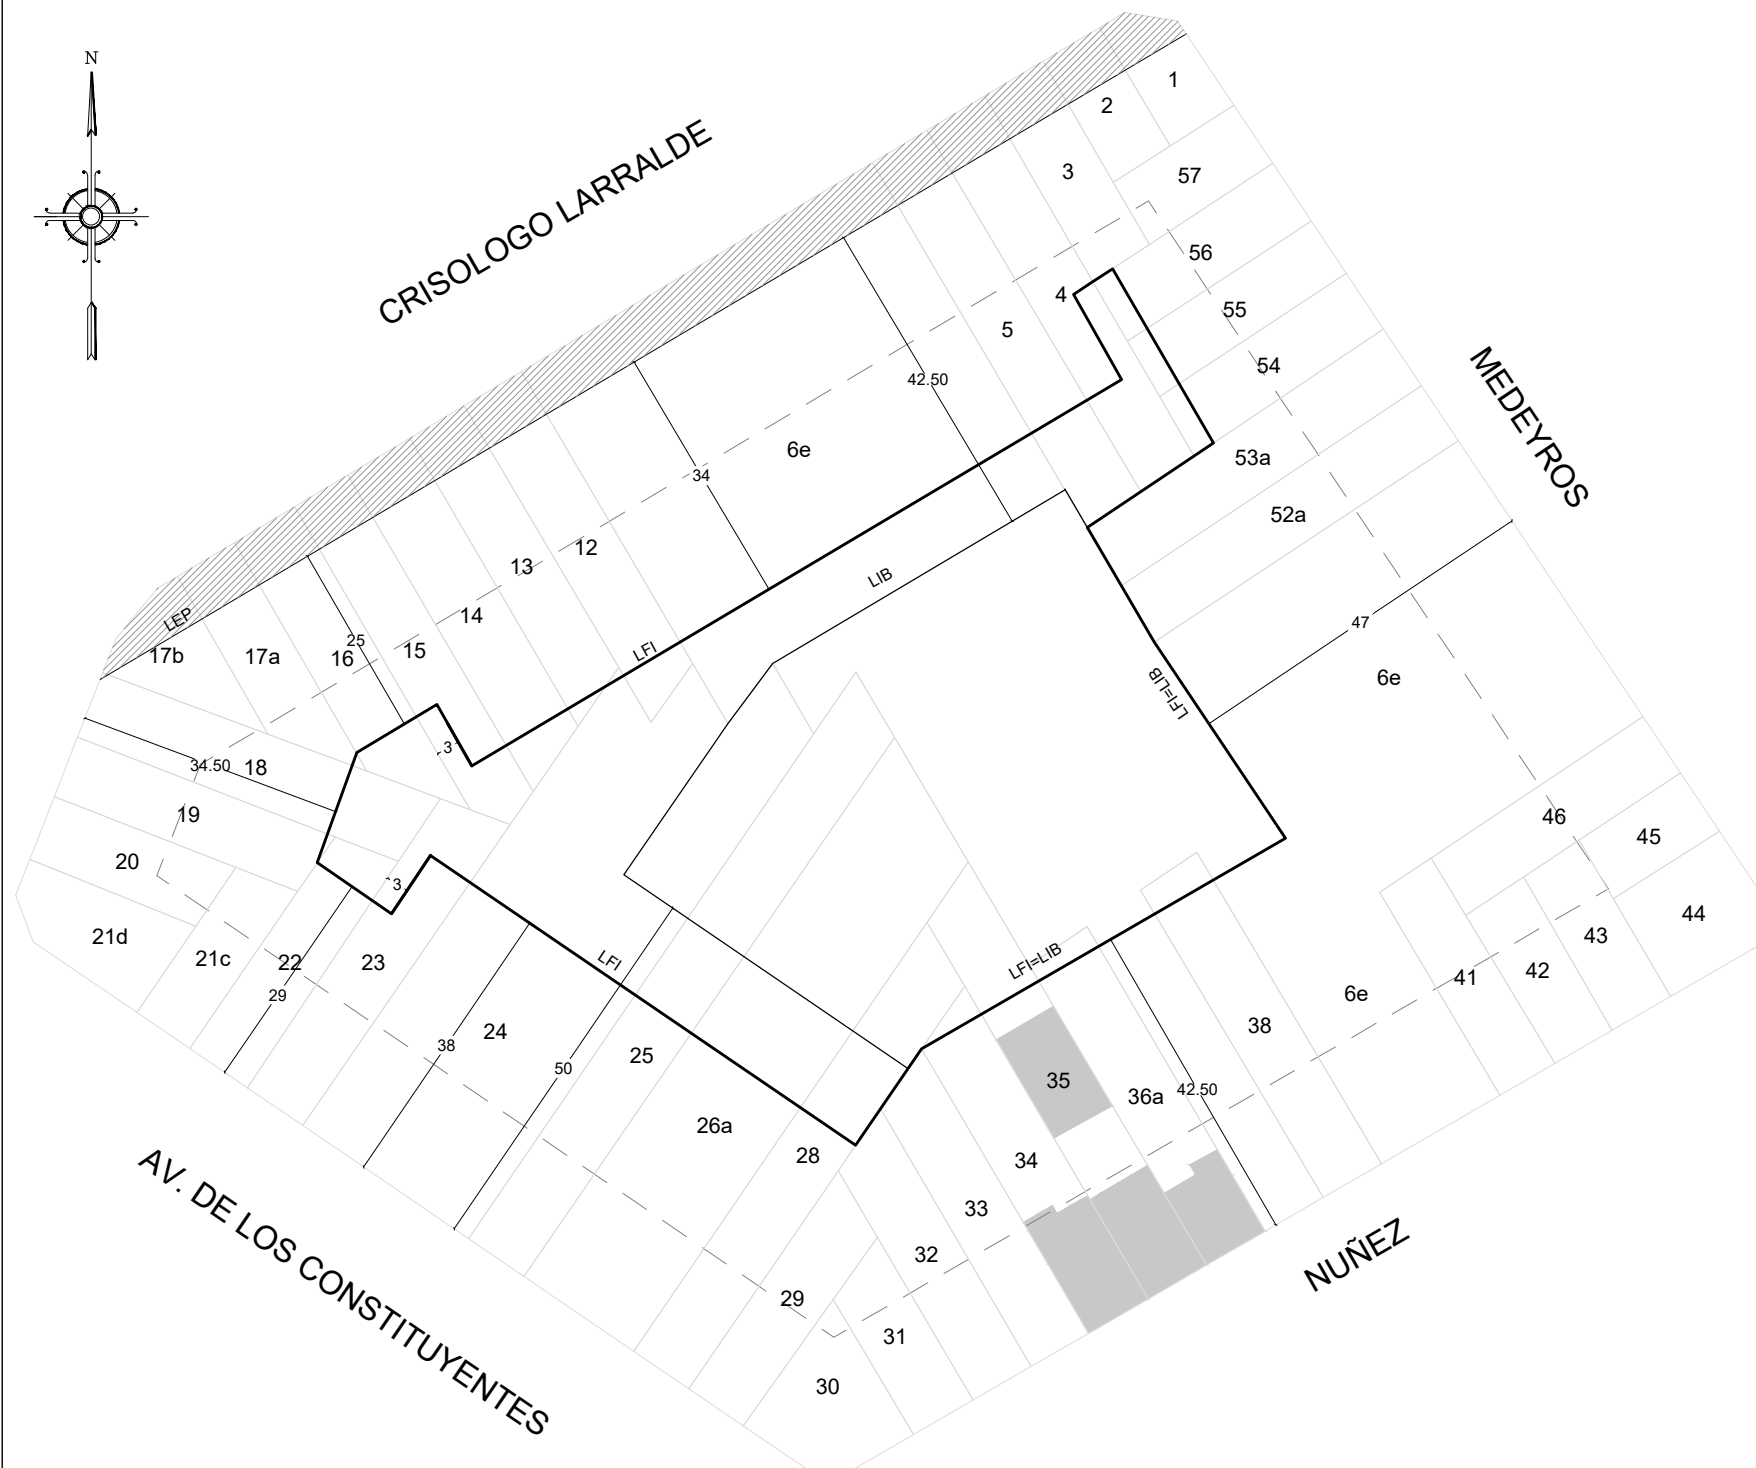

GOBIERNO DE LA CIUDAD
AUTONOMA DE BUENOS AIRES
DIRECCION GENERAL DE
INTERPRETACION URBANISTICA

FIJACIÓN LFI-LIB

C 16
S 63
M 13

ESCALA: 1:1000

OPERADOR: Sol Davidovsky

REFERENCIAS

- — — Banda mínima de edificabilidad
- Línea de frente interno
- Línea interna de basamento
- Futura línea oficial

■ Parcelas con edificaciones consolidadas