




MANUELA PEDRAZA

ALTOLAGUIRRE

BERTHELOT

JOSE P. TAMBORINI

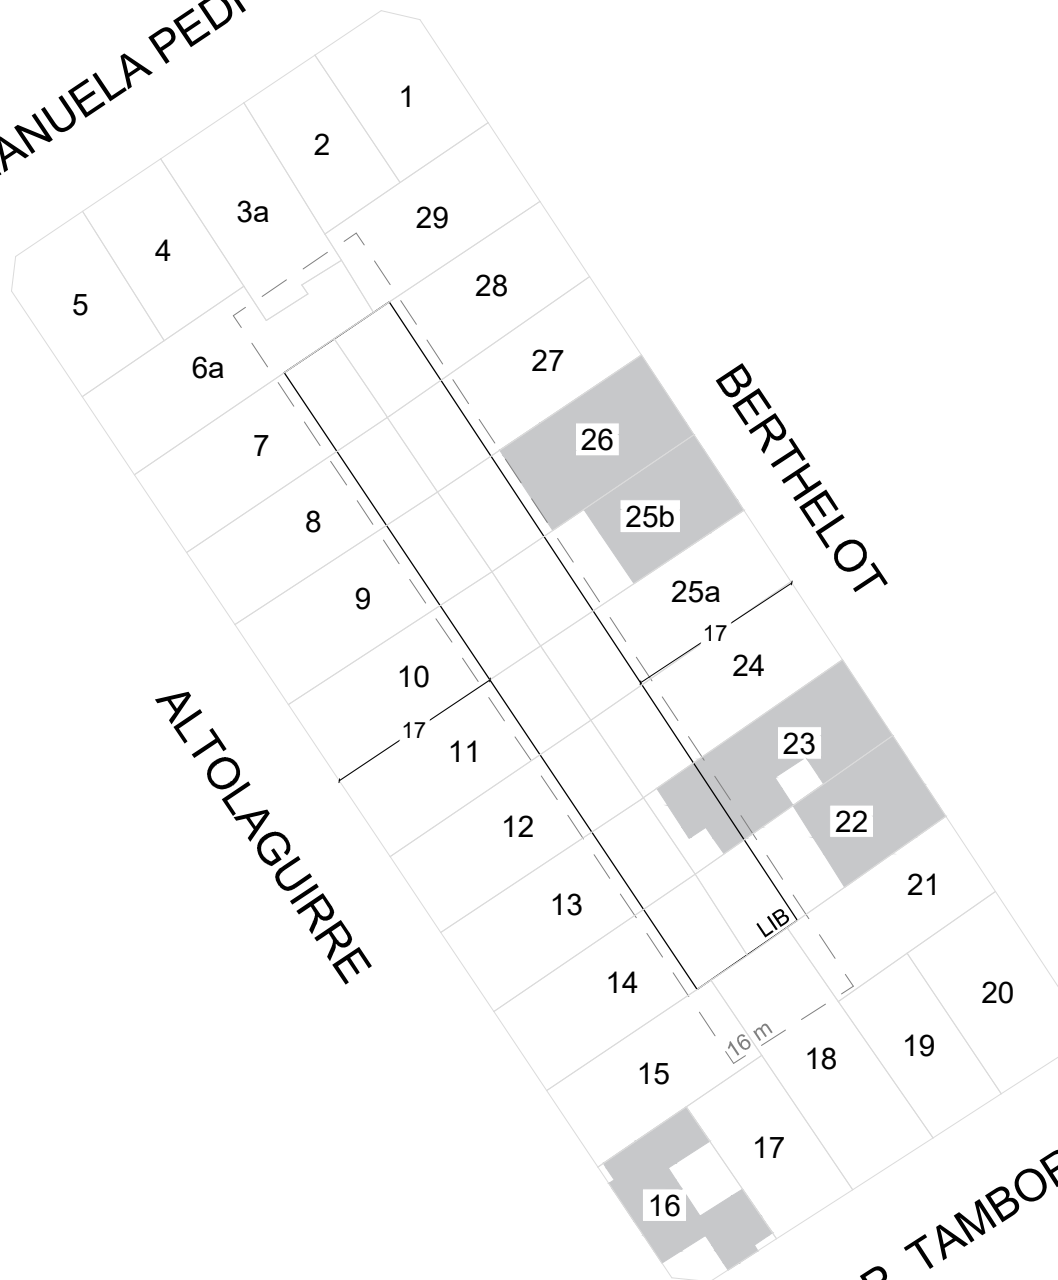

GOBIERNO DE LA CIUDAD  
AUTONOMA DE BUENOS AIRES  
DIRECCION GENERAL DE  
INTERPRETACION URBANISTICA

FIJACIÓN LFI-LIB

**C 16**  
**S 63**  
**M 84B**

ESCALA: 1:1000  
OPERADOR: Lucas Spertino

#### REFERENCIAS

- — — Banda mínima de edificabilidad
- Línea de frente interno
- Línea interna de basamento

■ Parcelas con edificaciones consolidadas