


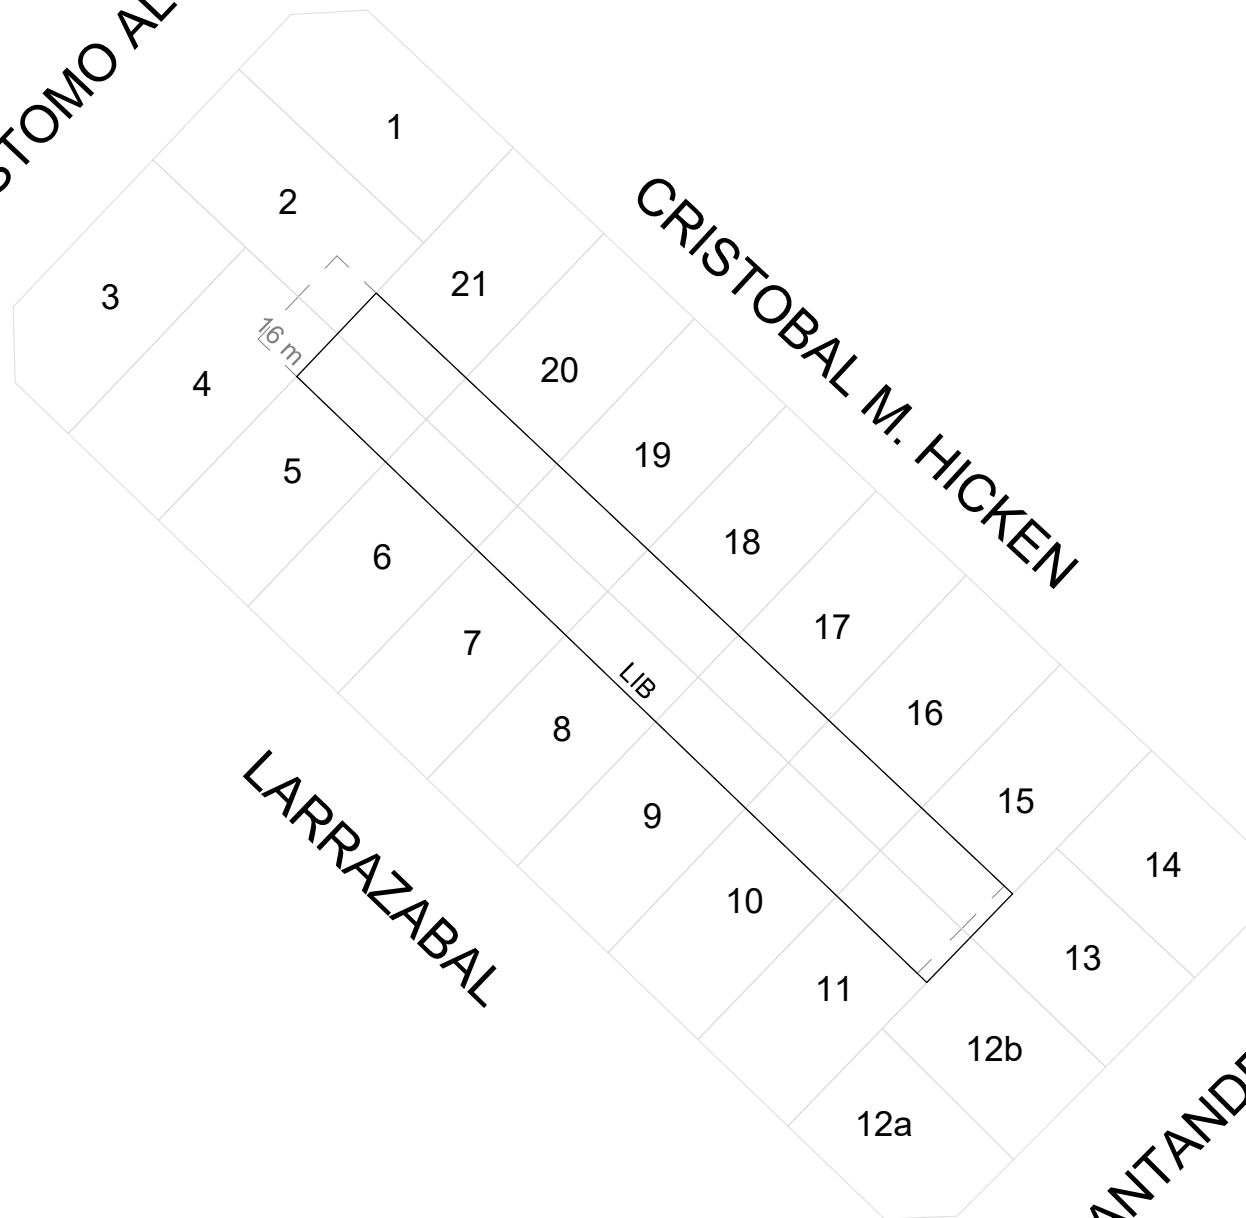

CRISOSTOMO ALVAREZ



LARRAZABAL

CRISTOBAL M. HICKEN

SANTANDER



GOBIERNO DE LA CIUDAD  
AUTONOMA DE BUENOS AIRES  
DIRECCION GENERAL DE  
INTERPRETACION URBANISTICA

FIJACIÓN LFI-LIB

**C 1**  
**S 64**  
**M 4C**

ESCALA: 1:1000  
OPERADOR: Federico Ottogalli

#### REFERENCIAS

- — — Banda mínima de edificabilidad
- — — Línea de frente interno
- — — Línea interna de basamento