


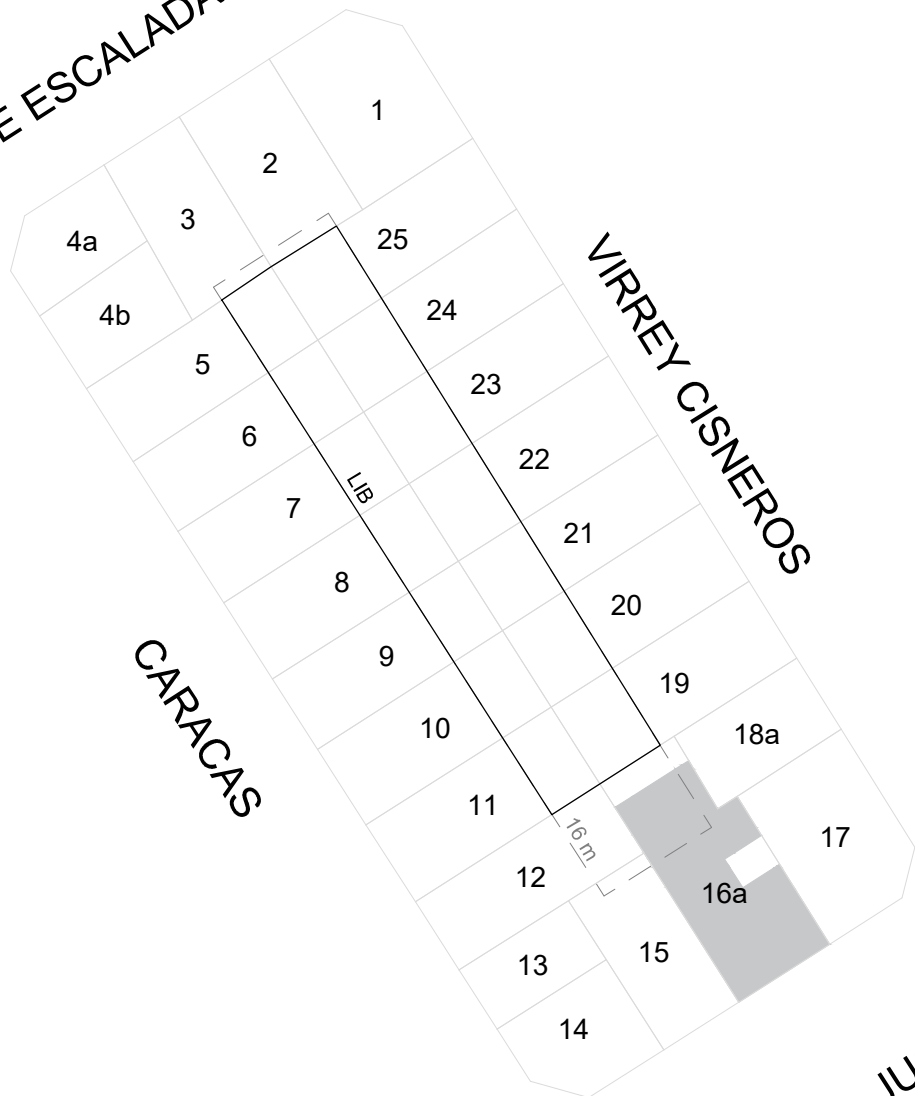

REMEDIOS DE ESCALADA DE SAN MARTIN



CARACAS

VIRREY CISNEROS

AV. JUAN B. JUSTO



GOBIERNO DE LA CIUDAD  
AUTONOMA DE BUENOS AIRES  
DIRECCION GENERAL DE  
INTERPRETACION URBANISTICA

FIJACIÓN LFI-LIB

**C 15**  
**S 67**  
**M10B**

ESCALA: 1:1000  
OPERADOR: Federico Ottogalli

REFERENCIAS

- — — Banda mínima de edificabilidad
- — — Línea de frente interno
- — — Línea interna de basamento

■ Parcelas con edificaciones consolidadas