



SIN NOMBRE OFICIAL 199



SIN NOMBRE OFICIAL 189

SIN NOMBRE OFICIAL 186

SIN NOMBRE OFICIAL 192

AV. ESCALADA

SIN NOMBRE OFICIAL 191

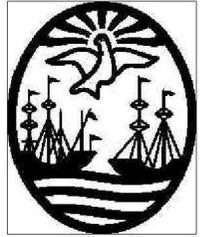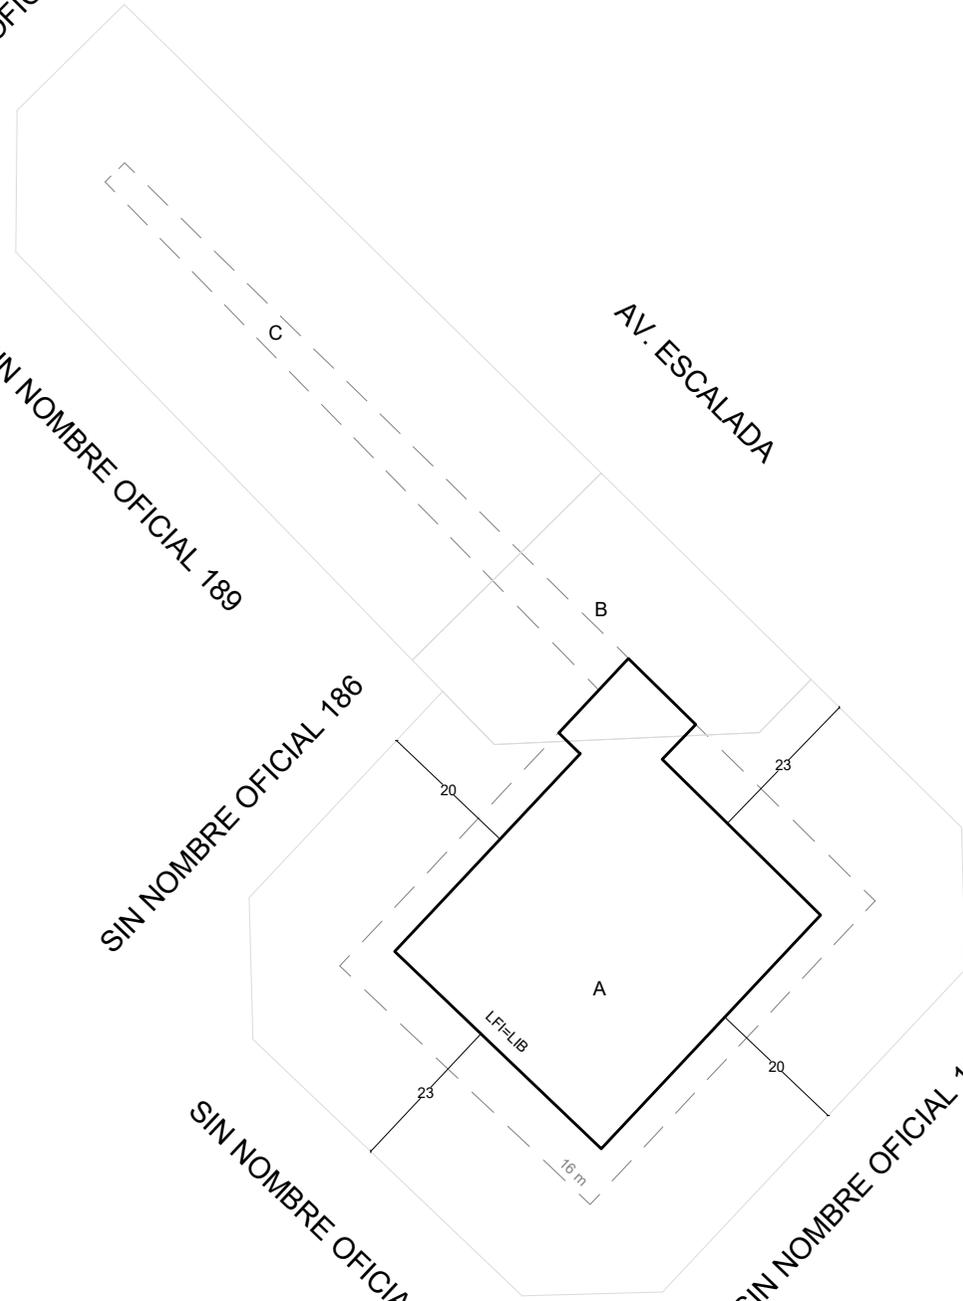

GOBIERNO DE LA CIUDAD  
AUTONOMA DE BUENOS AIRES  
DIRECCION GENERAL DE  
INTERPRETACION URBANISTICA

### FIJACIÓN LFI-LIB

**C 1**  
**S 68**  
**M 120**

ESCALA: 1:1000  
OPERADOR: Sol Davidovsky

### REFERENCIAS

- Banda mínima de edificabilidad
- Linea de frente interno
- Linea interna de basamento