




ADOLFO P. CARRANZA

BERNARDO DE LEON

CARACAS

BIARRITZ

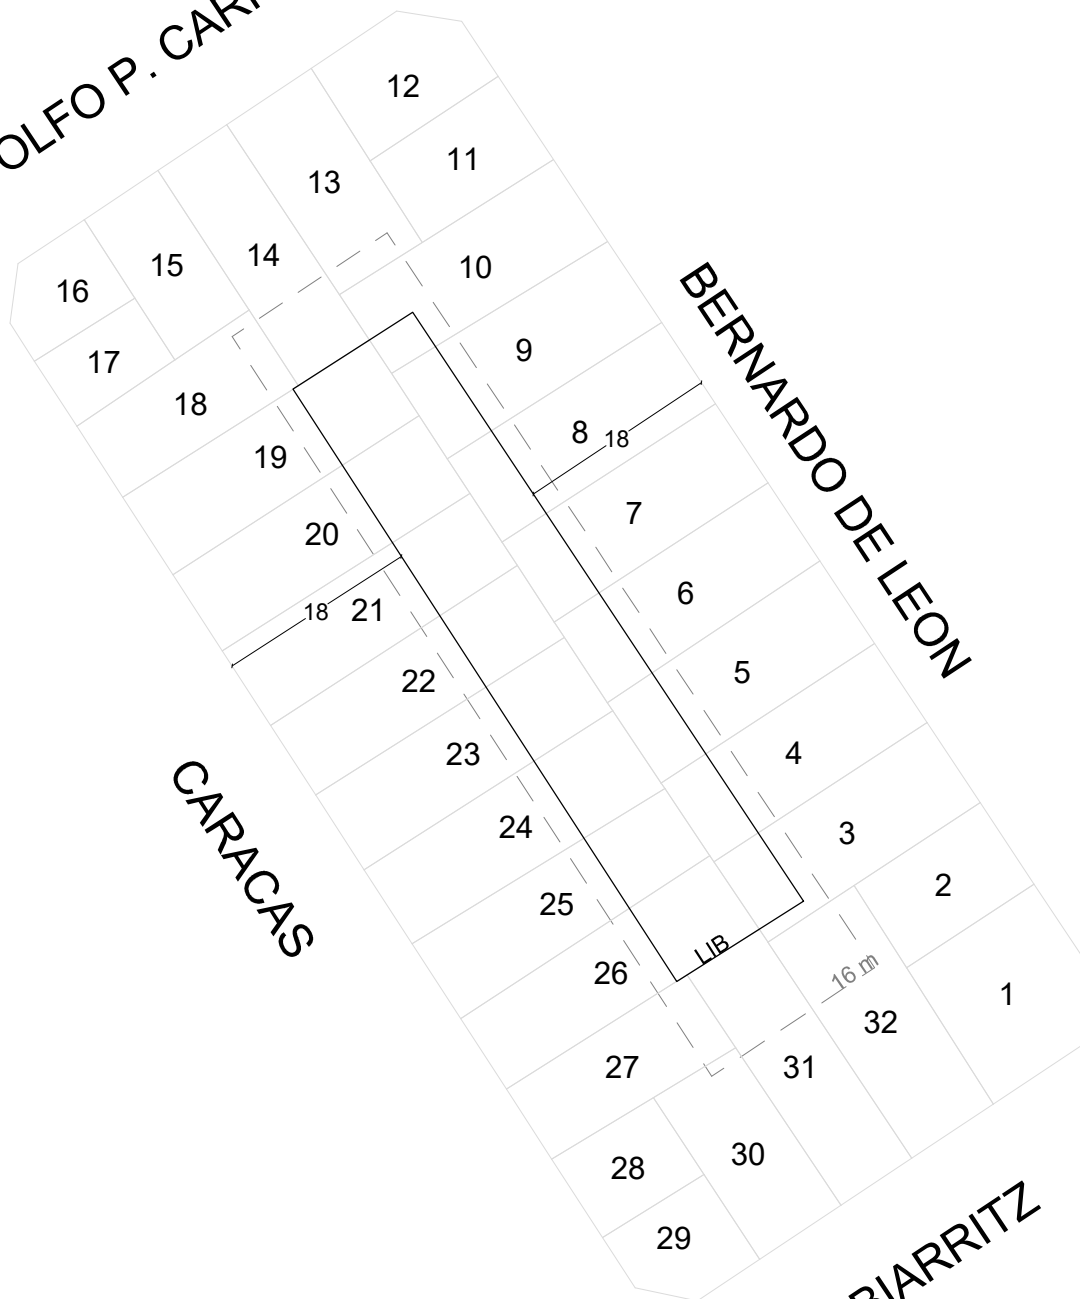

GOBIERNO DE LA CIUDAD
AUTONOMA DE BUENOS AIRES
DIRECCION GENERAL DE
INTERPRETACION URBANISTICA

FIJACIÓN LFI-LIB

C 15
S 69
M 87B

ESCALA: 1:1000
OPERADOR: Andreina Goncalvez

REFERENCIAS

- — — Banda mínima de edificabilidad
- — — Línea de frente interno
- — — Línea interna de basamento