


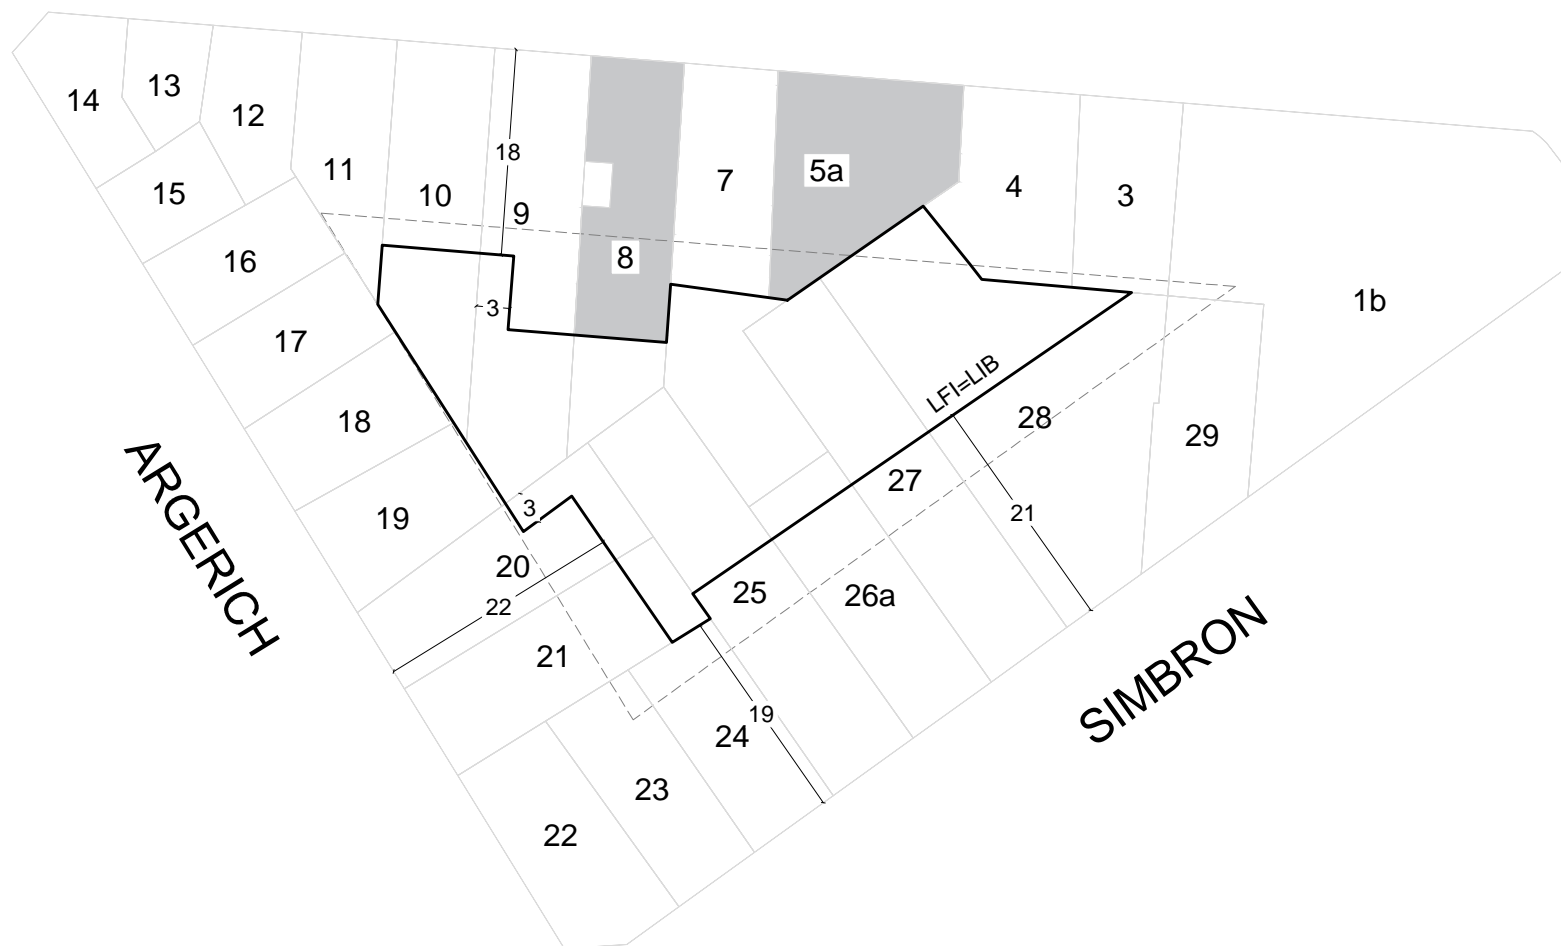

AV. SAN MARTIN



..ejemplos/escudo_goba.png

GOBIERNO DE LA CIUDAD
AUTONOMA DE BUENOS AIRES
DIRECCION GENERAL DE
INTERPRETACION URBANISTICA

FIJACIÓN LFI-LIB

C 15
S 71
M 39

ESCALA: 1:1000

OPERADOR: Cecilia Gentilini

HOJA N°: 1

FECHA DE EMISION
22/01/2021

VERSION: 1

 Parcelas con edificaciones consolidadas