


AV. SAN MARTIN

TINOGASTA

CONDARCO

TERRADA

PEDRO LOZANO

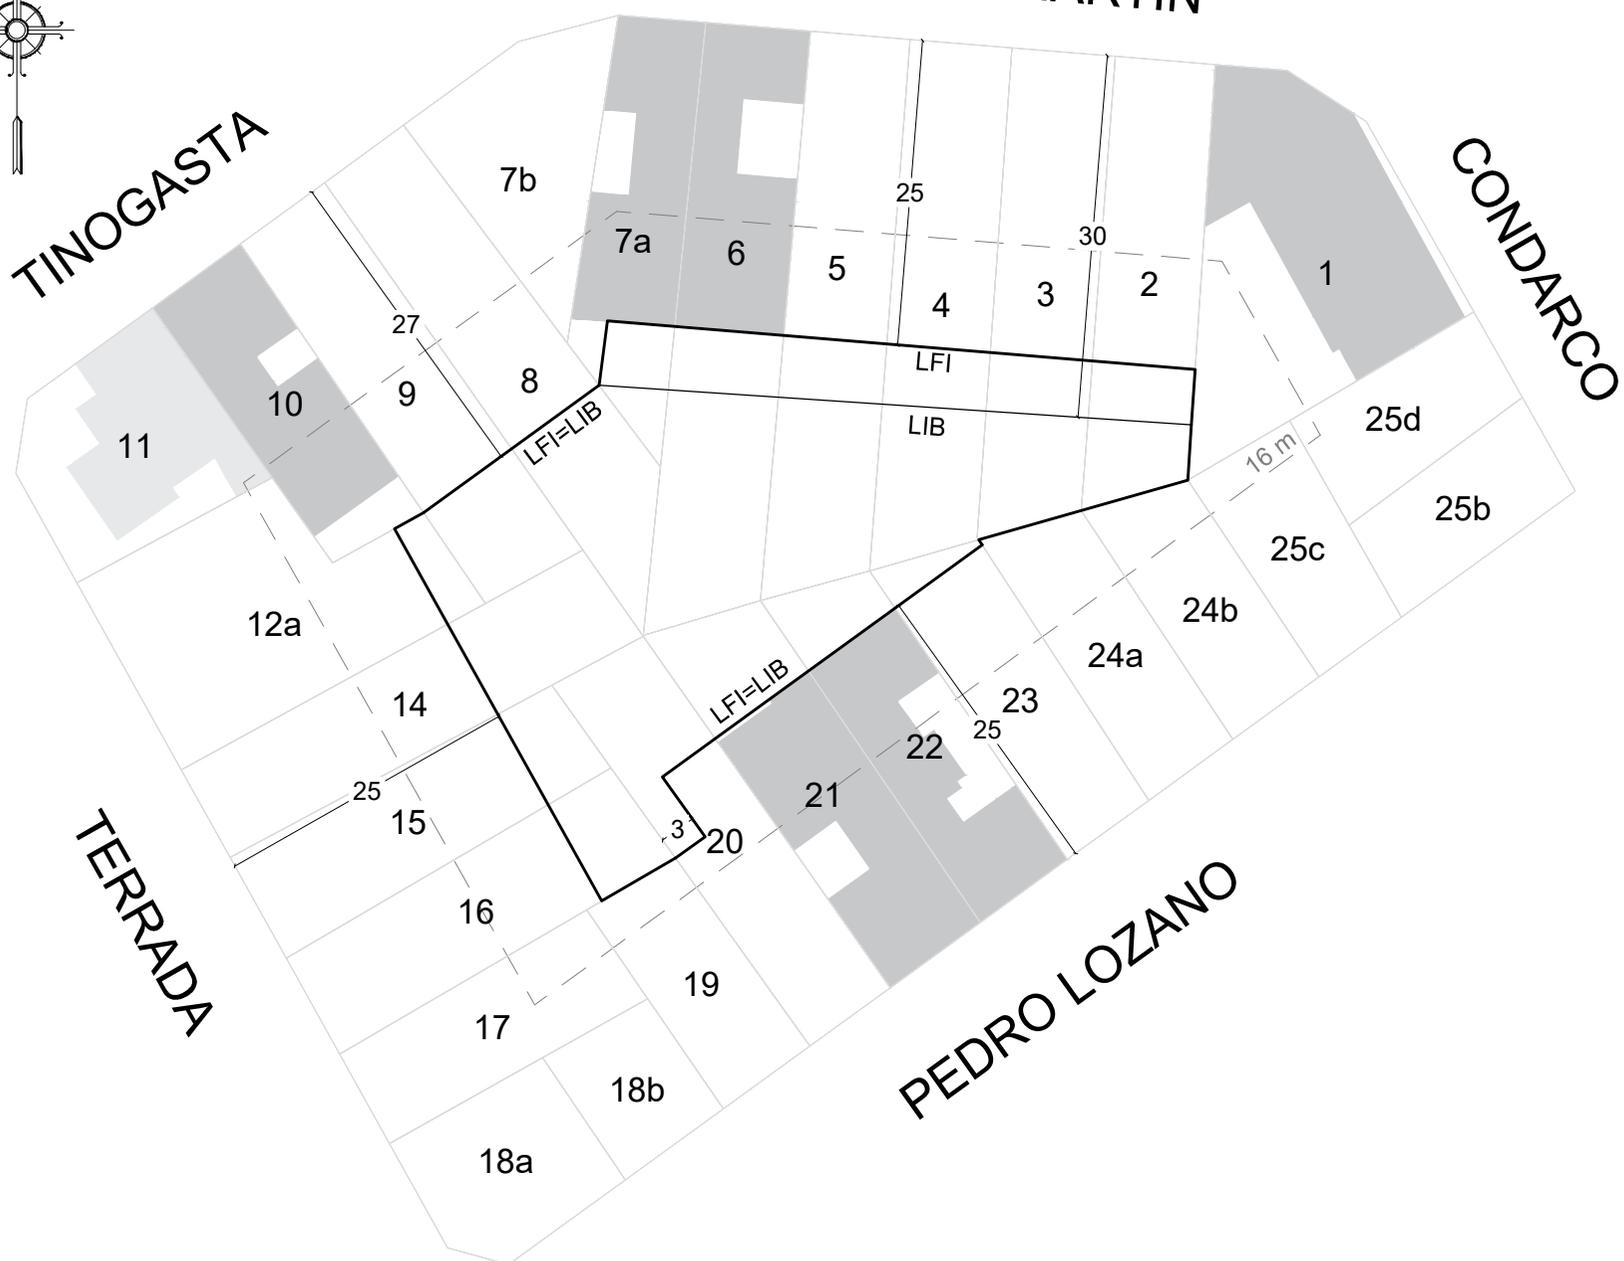

GOBIERNO DE LA CIUDAD
AUTONOMA DE BUENOS AIRES
DIRECCION GENERAL DE
INTERPRETACION URBANISTICA

FIJACIÓN LFI-LIB

C 15
S 71
M 65

ESCALA: 1:1000
OPERADOR: Lucas Spertino

REFERENCIAS

- Banda mínima de edificabilidad
- Línea de frente interno
- Línea interna de basemento

- Parcelas con protección historica
- Parcelas con edificaciones consolidadas