




AV. SALVADOR MARIA DEL CARRIL

GENERAL JOSE GERVASIO ARTIGAS

FRANCISCO LOPEZ MERINO

NUEVA YORK

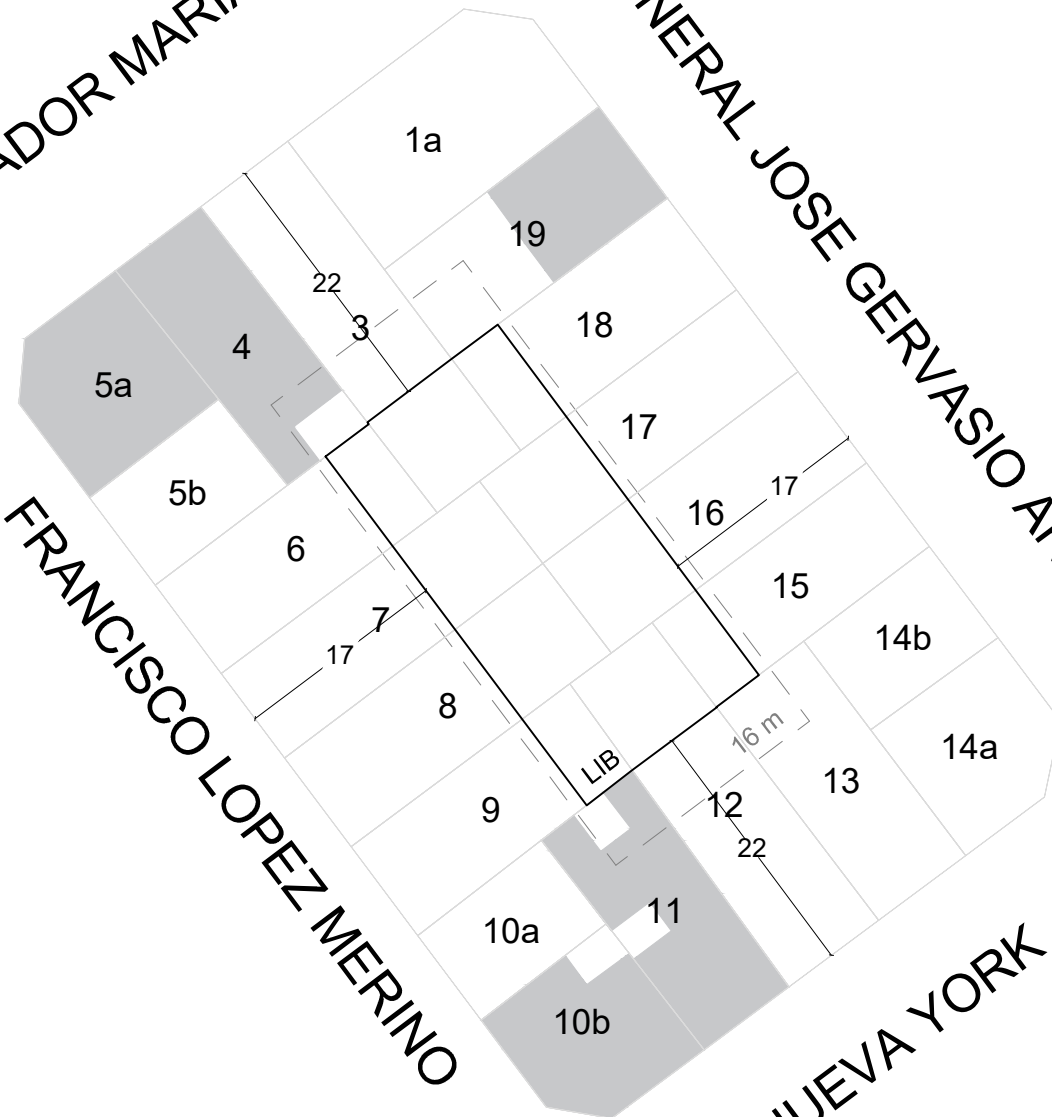

GOBIERNO DE LA CIUDAD  
AUTONOMA DE BUENOS AIRES  
DIRECCION GENERAL DE  
INTERPRETACION URBANISTICA

## FIJACIÓN LFI-LIB

**C 15**  
**S 71**  
**M 96A**

ESCALA: 1:1000  
OPERADOR: Federico Ottogalli

### REFERENCIAS

- — — Banda mínima de edificabilidad
- — — Línea de frente interno
- — — Línea interna de basamento

■ Parcelas con edificaciones consolidadas