


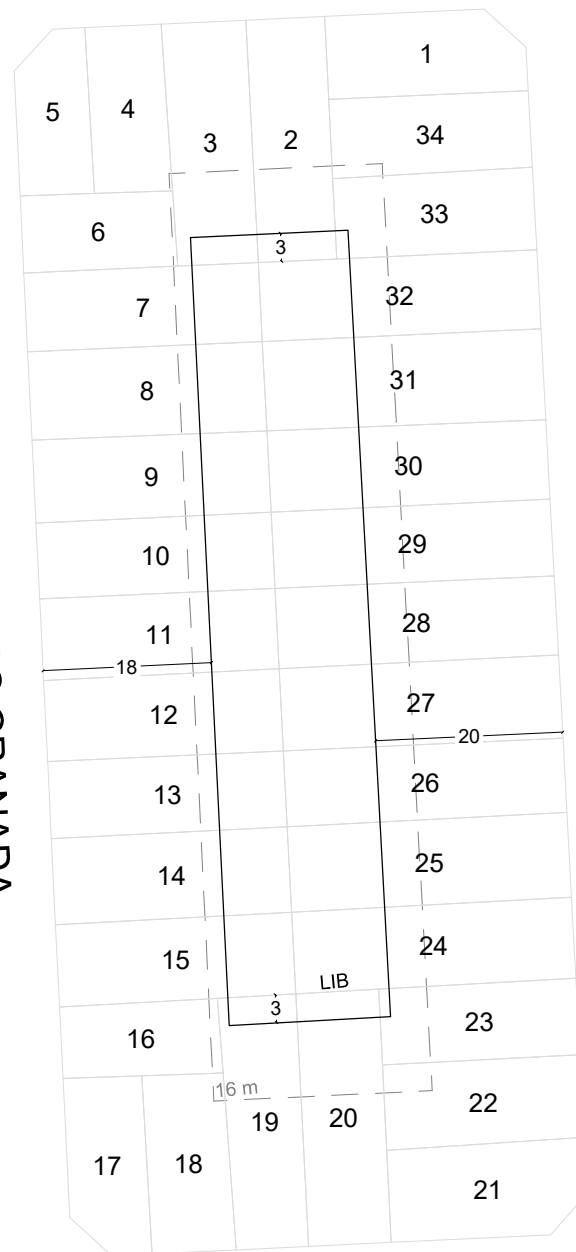

ESTERO BELLACO

CNEL. NICOLAS GRANADA

JOSE LEON SUAREZ



JORGE CHAVEZ



GOBIERNO DE LA CIUDAD  
AUTONOMA DE BUENOS AIRES  
DIRECCION GENERAL DE  
INTERPRETACION URBANISTICA

FIJACIÓN LFI-LIB

**C 1**  
**S 72**  
**M 7A**

ESCALA: 1:1000  
OPERADOR: Federico Ottogalli

#### REFERENCIAS

— — — Banda mínima de edificabilidad  
——— Línea de frente interno  
——— Línea interna de basamento