



PERIBEBUY

CNEL. NICOLAS GRANADA

JOSE LEON SUAREZ

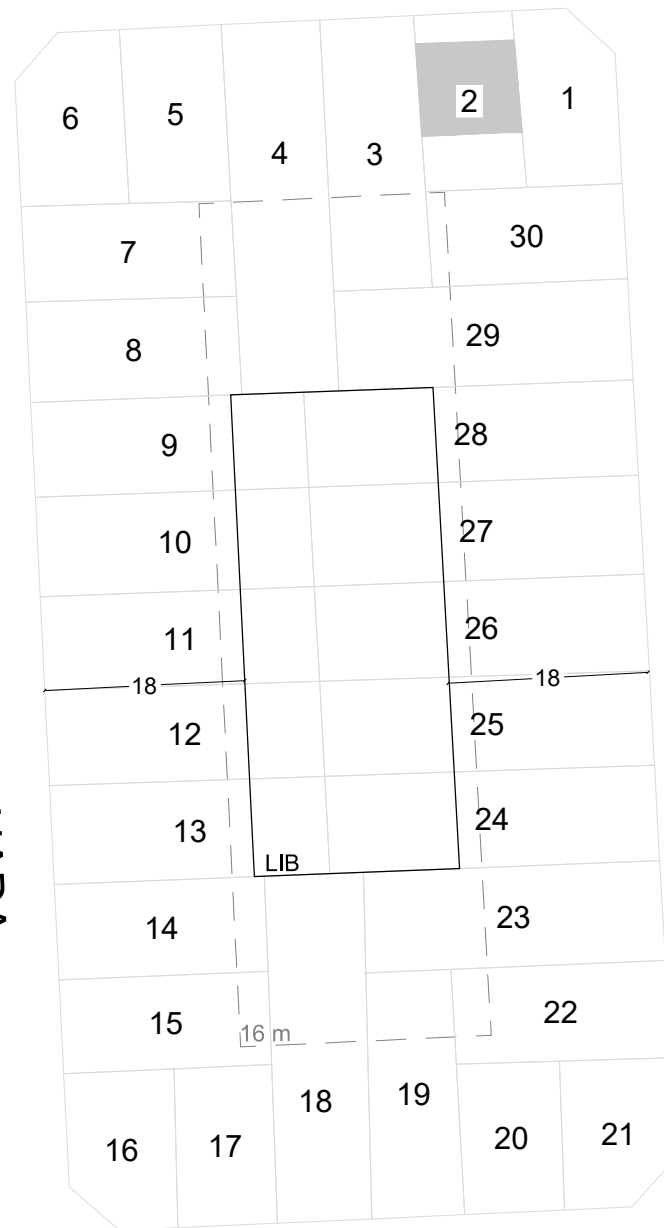

ESTERO BELLACO

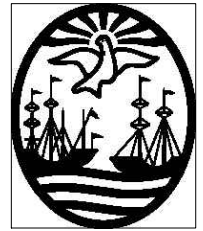

GOBIERNO DE LA CIUDAD
AUTONOMA DE BUENOS AIRES
DIRECCION GENERAL DE
INTERPRETACION URBANISTICA

FIJACIÓN LFI-LIB

C 1
S 72
M 8A

ESCALA: 1:1000
OPERADOR: Lucas Spertino

REFERENCIAS

— — — Banda mínima de edificabilidad
——— Línea de frente interno
——— Línea interna de basamento

Parcelas con edificaciones consolidadas