




BOQUERONBOQUERON

CNEL. NICOLAS GRANADA

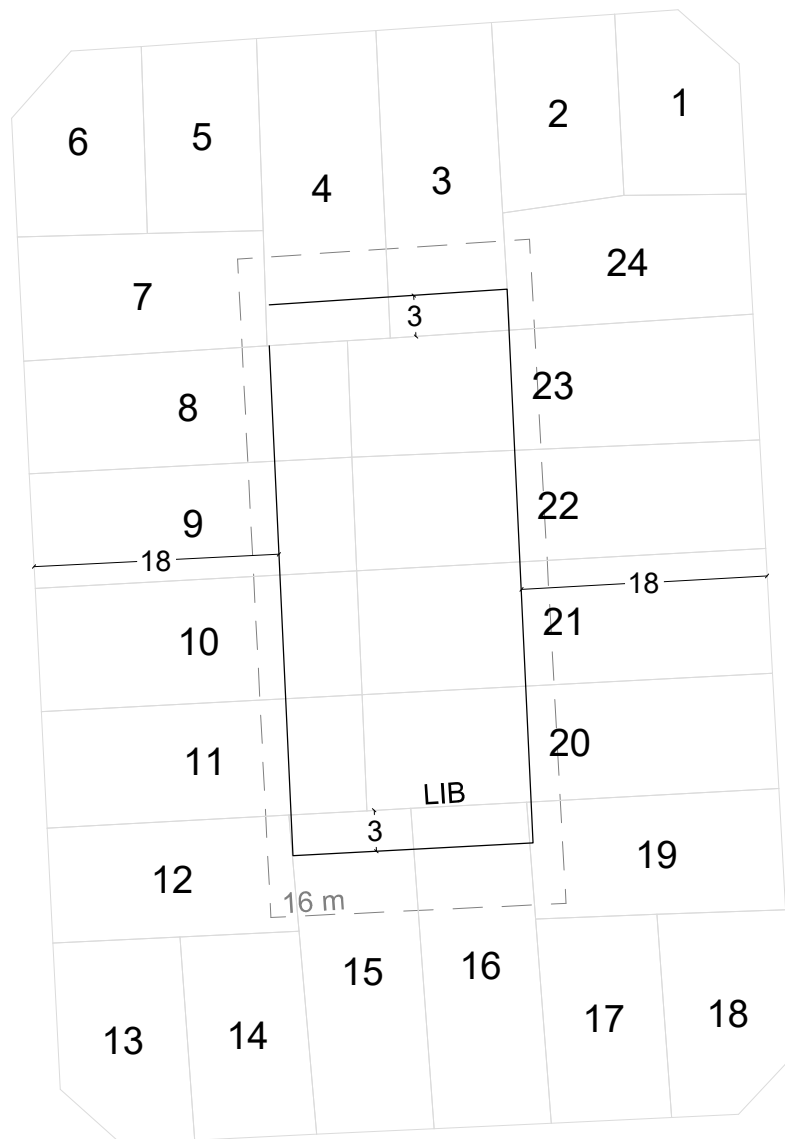

JOSE LEON SUAREZ

PERIBEBUY



GOBIERNO DE LA CIUDAD
AUTONOMA DE BUENOS AIRES
DIRECCION GENERAL DE
INTERPRETACION URBANISTICA

FIJACIÓN LFI-LIB

C 1
S 72
M 9A

ESCALA: 1:1000
OPERADOR: Federico Ottogalli

REFERENCIAS

- — — Banda mínima de edificabilidad
- — — Línea de frente interno
- — — Línea interna de basamento