


TUYUTI

AV. GENERAL PAZ

TOMAS VALENCIA

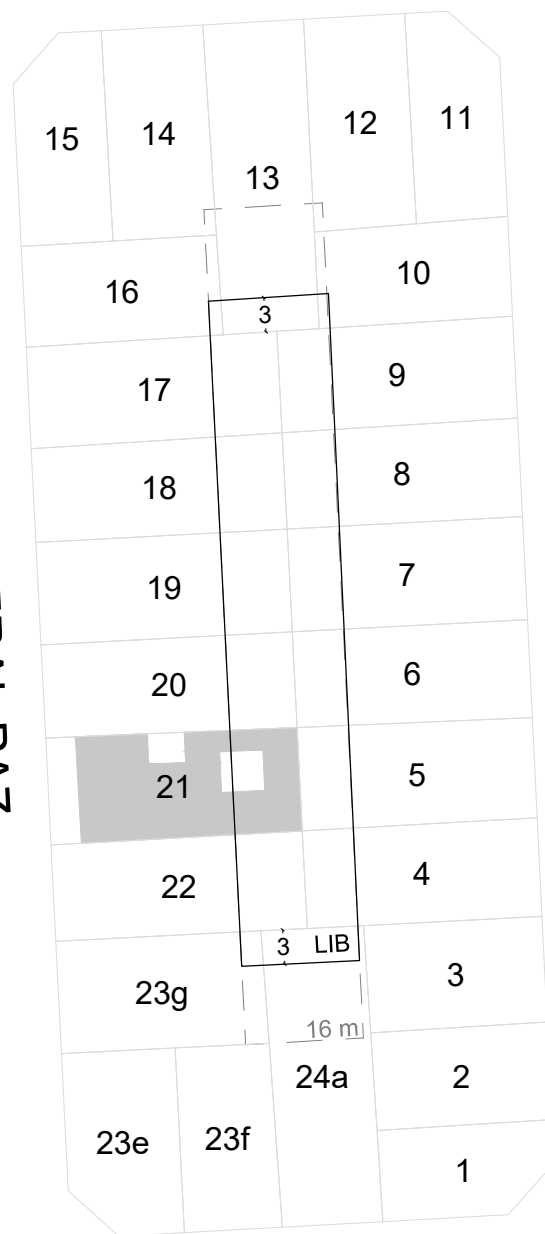

HUMAITA



GOBIERNO DE LA CIUDAD
AUTONOMA DE BUENOS AIRES
DIRECCION GENERAL DE
INTERPRETACION URBANISTICA

FIJACIÓN LFI-LIB

C 1
S 72
M 11C

ESCALA: 1:1000
OPERADOR: Federico Ottogalli

REFERENCIAS

— — — Banda mínima de edificabilidad
——— Línea de frente interno
——— Línea interna de basamento

■ Parcelas con edificaciones consolidadas