


PALMAR

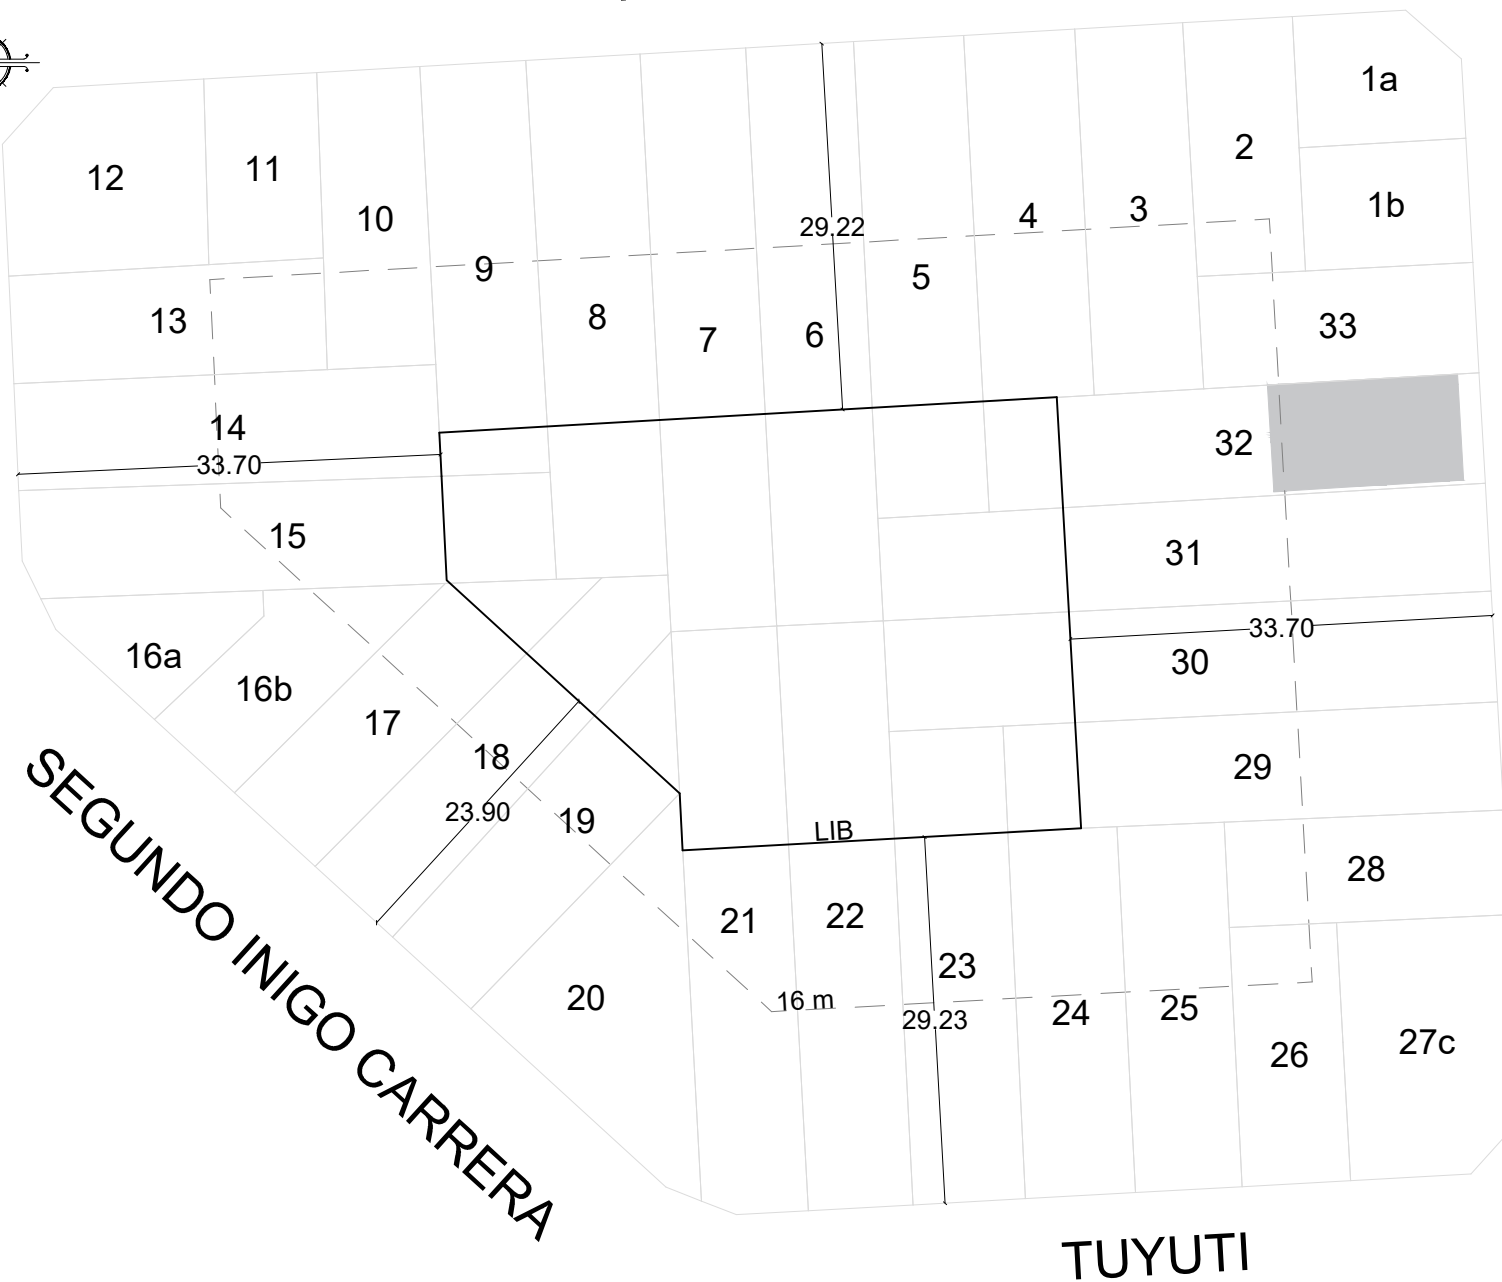

GOBIERNO DE LA CIUDAD
AUTONOMA DE BUENOS AIRES
DIRECCION GENERAL DE
INTERPRETACION URBANISTICA

FIJACIÓN LFI-LIB

C 1
S 72
M 12A

ESCALA: 1:1000
OPERADOR: Andreina Goncalvez

REFERENCIAS

- — — Banda mínima de edificabilidad
- Línea de frente interno
- Línea interna de basamento

■ Parcelas con edificaciones consolidadas

JOSE LEON SUAREZ