



MARTINEZ DE HOZ

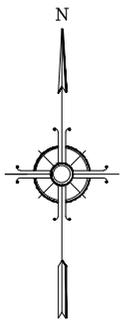

JOSE LEON SUAREZ

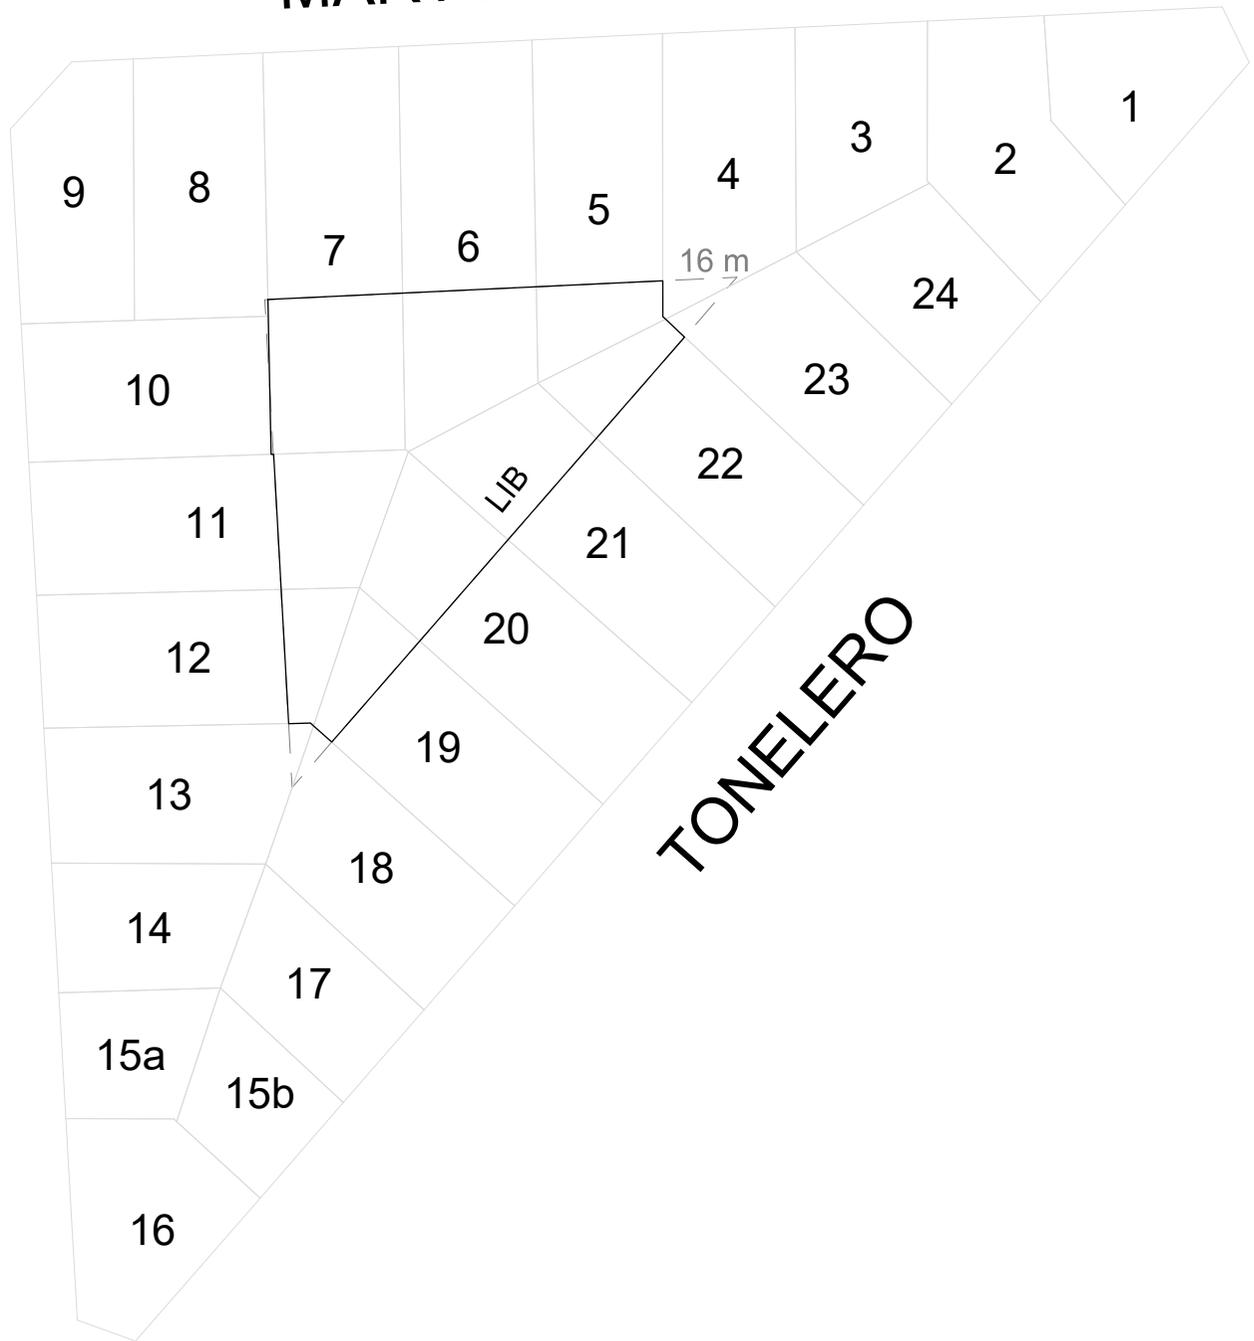

GOBIERNO DE LA CIUDAD
 AUTONOMA DE BUENOS AIRES
 DIRECCION GENERAL DE
 INTERPRETACION URBANISTICA

FIJACIÓN LFI-LIB

C 1
S 72
M 26

ESCALA: 1:1000
 OPERADOR: Federico Ottogalli

REFERENCIAS

- — — Banda mínima de edificabilidad
- Línea de frente interno
- Línea interna de basamento