



**GOBIERNO DE LA CIUDAD
AUTONOMA DE BUENOS AIRES**
DIRECCION GENERAL DE
INTERPRETACION URBANISTICA

FIJACIÓN LFI-LIB

C 1
S 72
M 28


ESCALA: 1:1000
OPERADOR: Federico Ottogalli

REFERENCIAS

- Banda mínima de edificabilidad
- Linea de frente interno
- Linea interna de basamento

■ Parcelas con edificaciones consolidadas

CAAGUAZU

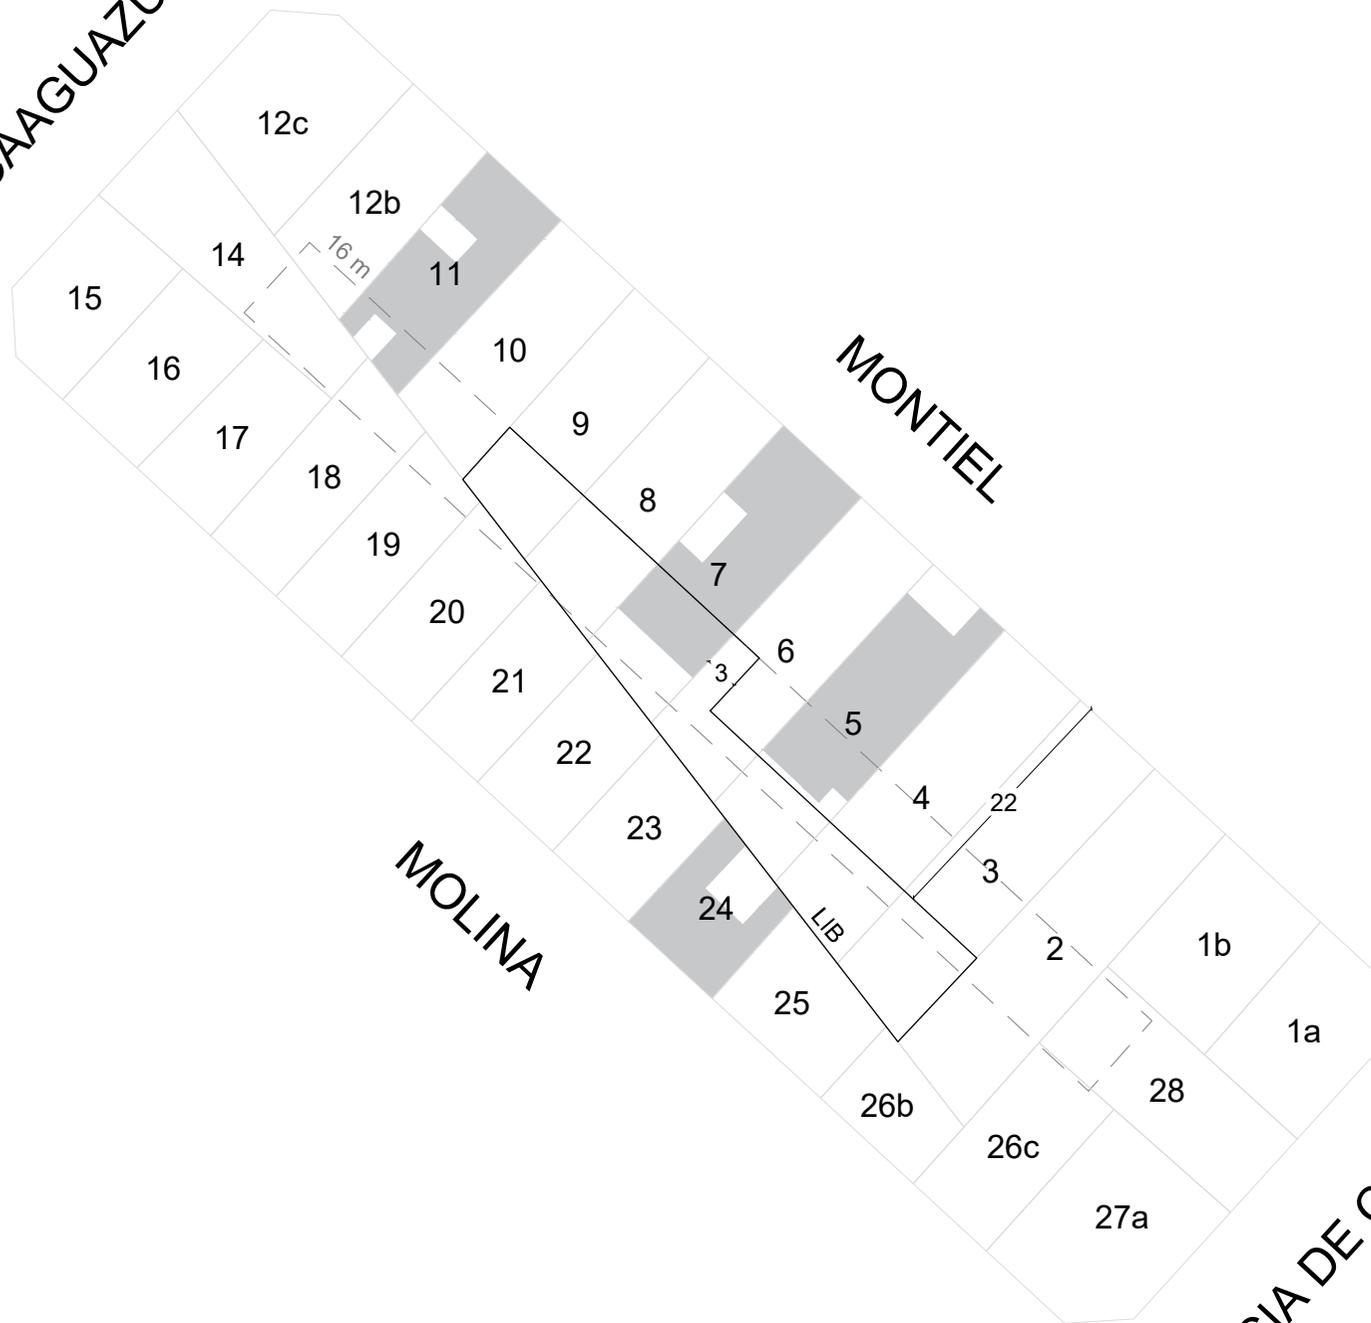

MOLINA

MONTIEL

GARCIA DE COSSIO

