




PALMAR

JOSE LEON SUAREZ

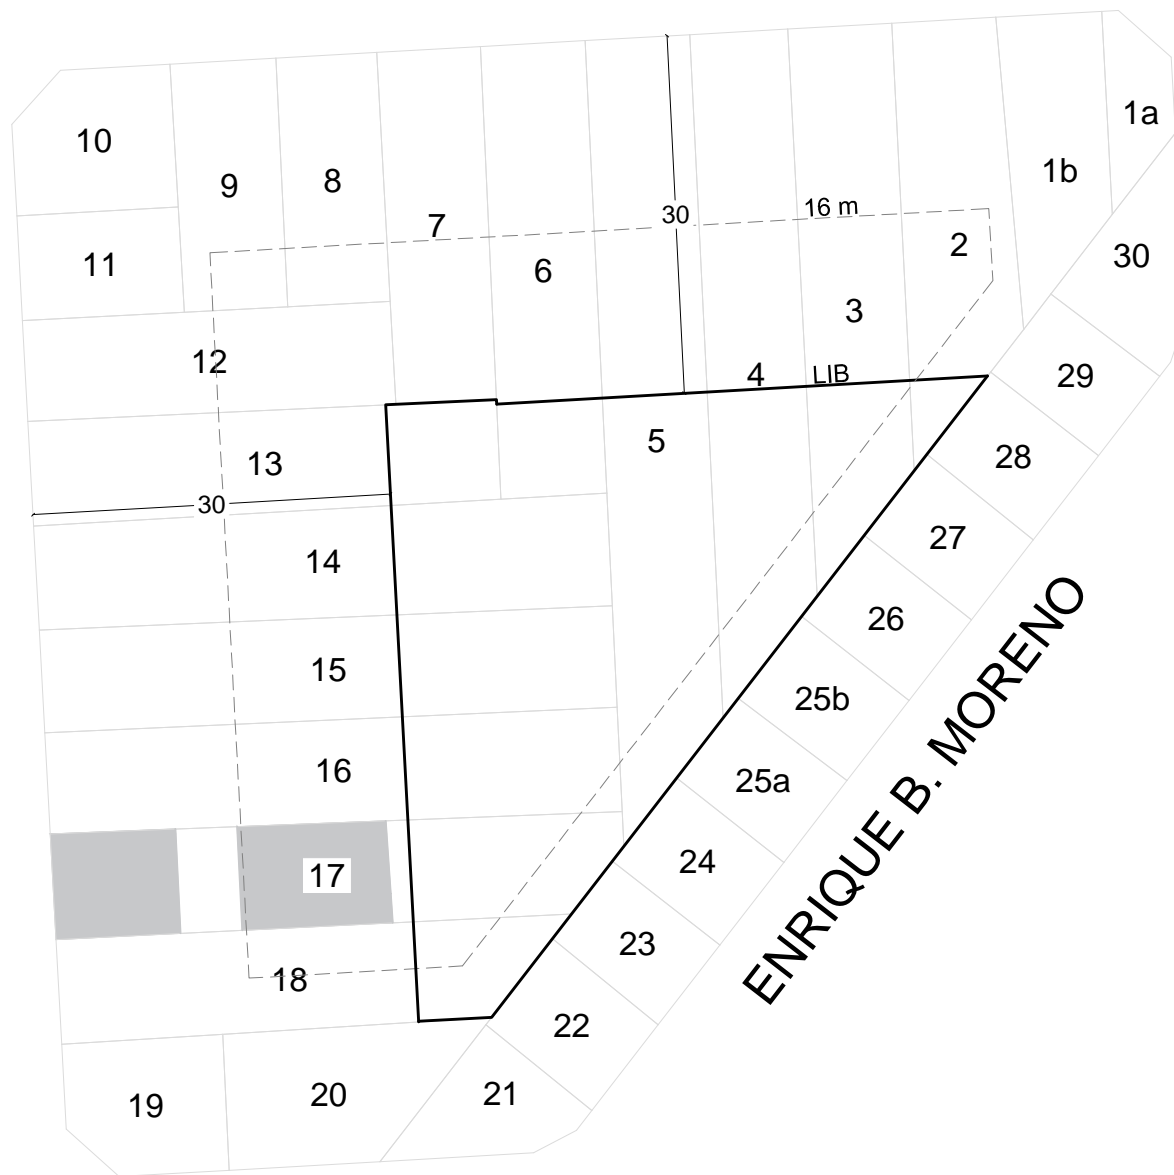

TUYUTI

MONTIEL

ENRIQUE B. MORENO



GOBIERNO DE LA CIUDAD
AUTONOMA DE BUENOS AIRES
DIRECCION GENERAL DE
INTERPRETACION URBANISTICA

FIJACIÓN LFI-LIB

C 1
S 72
M 36B

ESCALA: 1:1000
OPERADOR: Carolina Prado

HOJA N°: 1

 Parcelas con edificaciones consolidadas