


TIMOTEO GORDILLO

LAS TUNAS

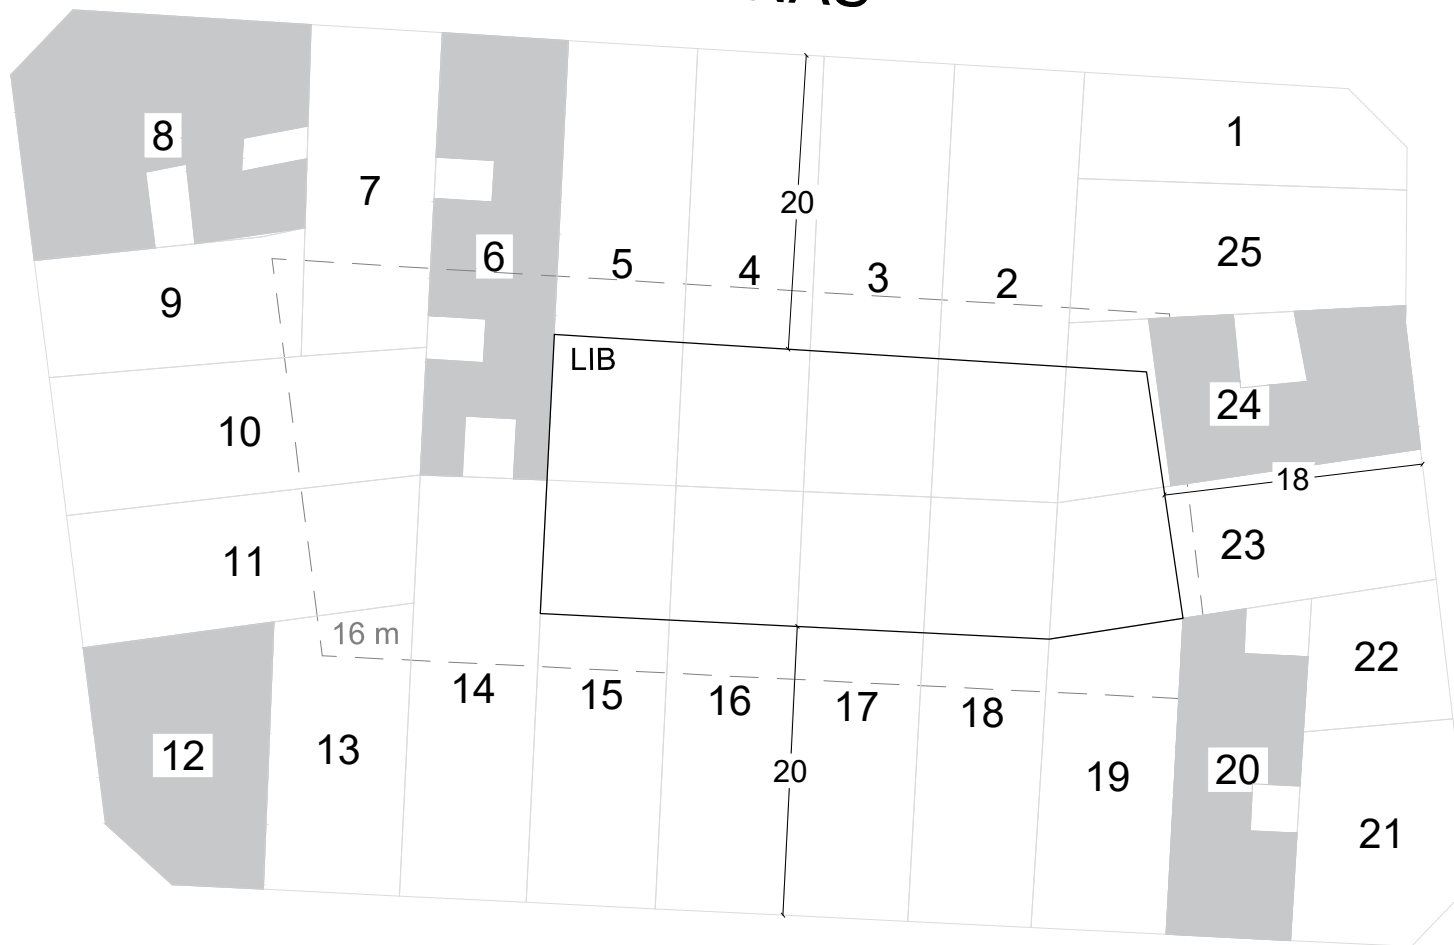

CNEL. RAMON L. FALCON



GOBIERNO DE LA CIUDAD
AUTONOMA DE BUENOS AIRES
DIRECCION GENERAL DE
INTERPRETACION URBANISTICA

FIJACIÓN LFI-LIB

C 1
S 72
M 99B

ESCALA: 1:1000
OPERADOR: Carolina Prado

REFERENCIAS

— — — Banda mínima de edificabilidad
——— Línea de frente interno
——— Línea interna de basamento

■ Parcelas con edificaciones consolidadas

LISANDRO DE LA TORRE