


AV. RIVADAVIA

ANDRÉS BARRERO DE LA TORRE

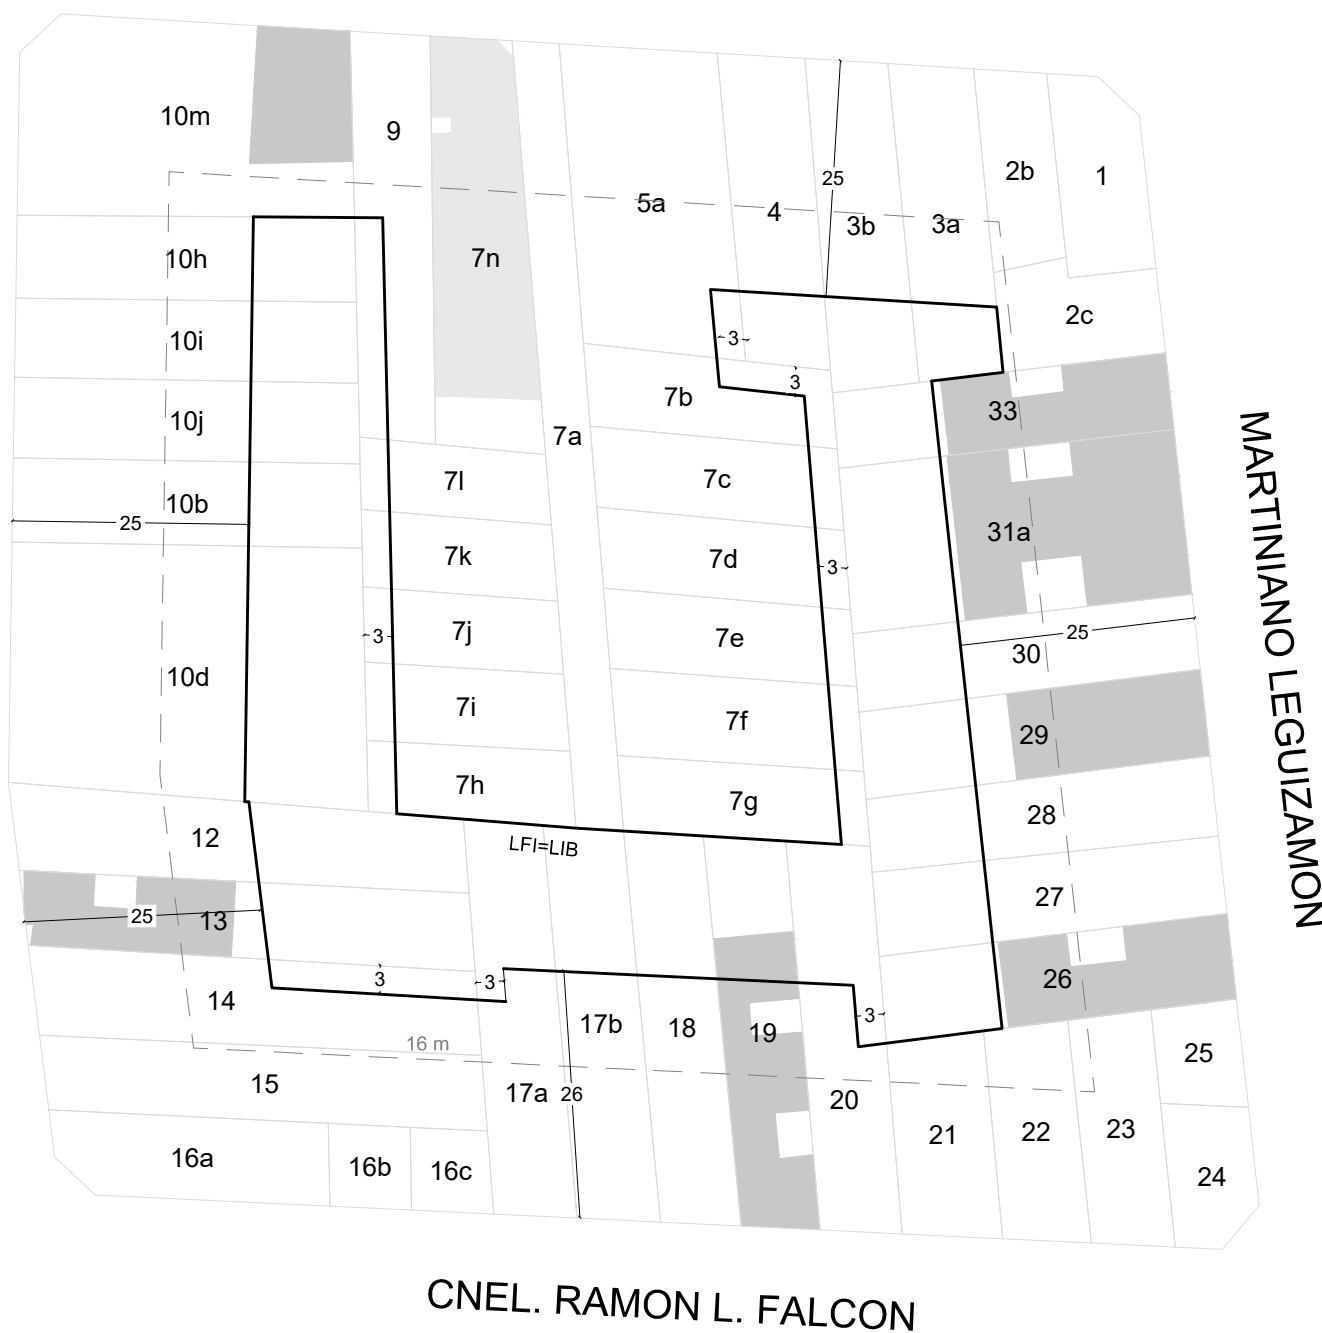

**GOBIERNO DE LA CIUDAD  
AUTONOMA DE BUENOS AIRES  
DIRECCION GENERAL DE  
INTERPRETACION URBANISTICA**

## FIJACIÓN LFI-LIB

**C 1**  
**S 72**  
**M 115**

**ESCALA: 1:1000**

**OPERADOR: Federico Ottogalli**

## REFERENCIAS

- — — Banda mínima de edificabilidad  
 ————— Línea de frente interno  
 ————— Línea interna de basamento

☐ Parcelas con proteccion historica

 Parcelas con edificaciones consolidadas