




CARLOS ANTONIO LOPEZ

HELGUERA

JUAN PABLO DUARTE

AV. GRAL. MOSCONI

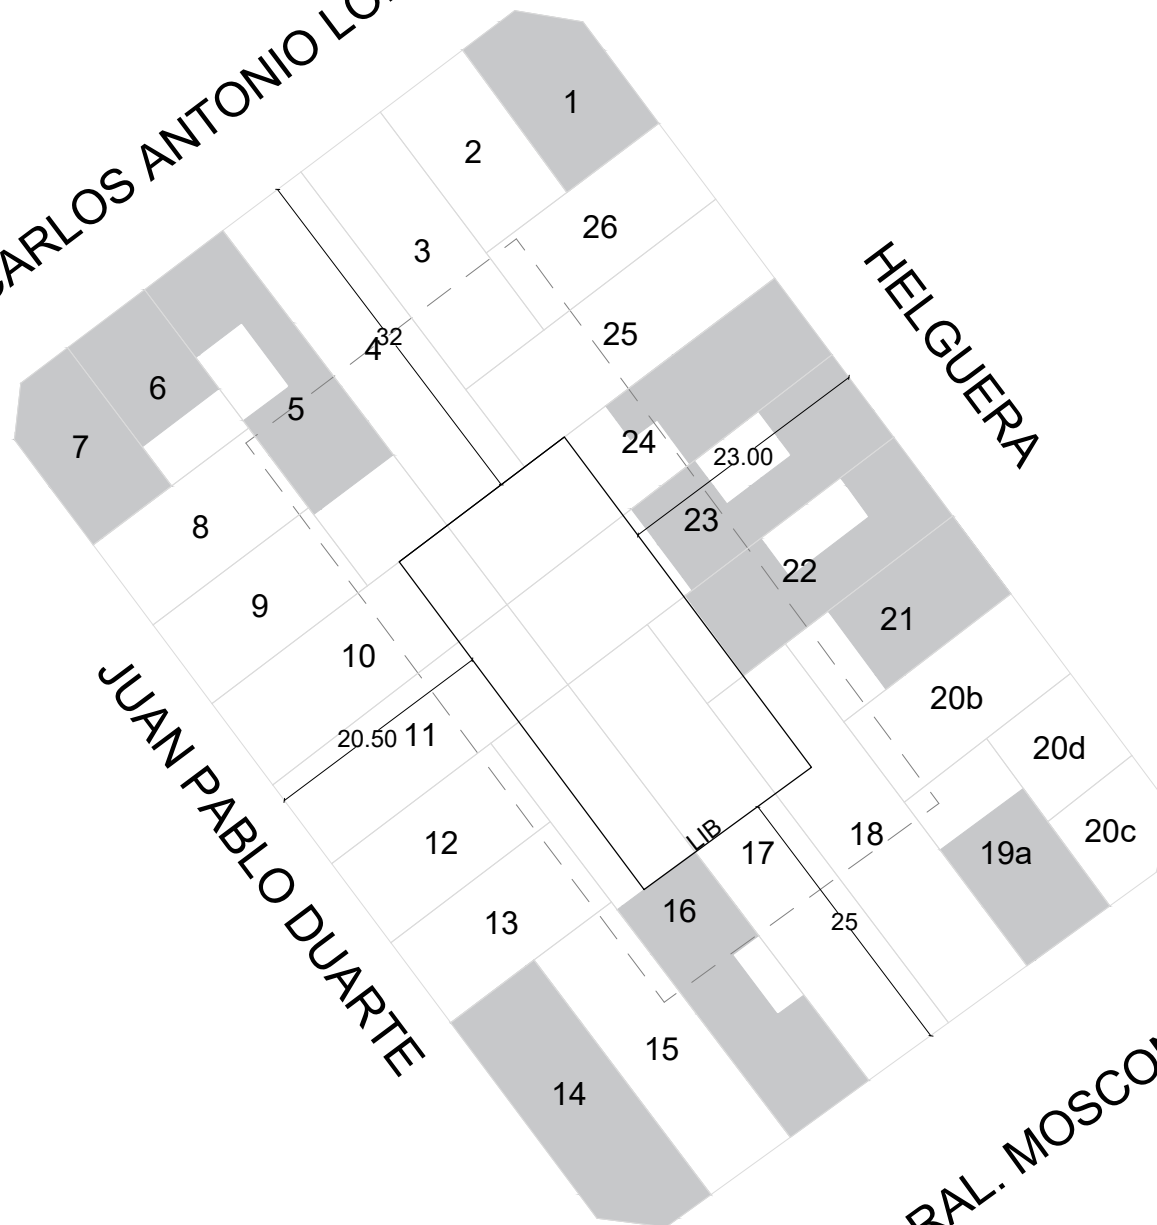

GOBIERNO DE LA CIUDAD
AUTONOMA DE BUENOS AIRES
DIRECCION GENERAL DE
INTERPRETACION URBANISTICA

FIJACIÓN LFI-LIB

C 16
S 73
M 7A

ESCALA: 1:1000

OPERADOR: Sol Davidovsky

REFERENCIAS

- — — Banda mínima de edificabilidad
- — — Línea de frente interno
- — — Línea interna de basamento

■ Parcelas con edificaciones consolidadas