





PIZARRO

FRAGATA TRINIDAD

SALADILLO

ZELADA

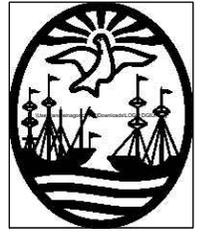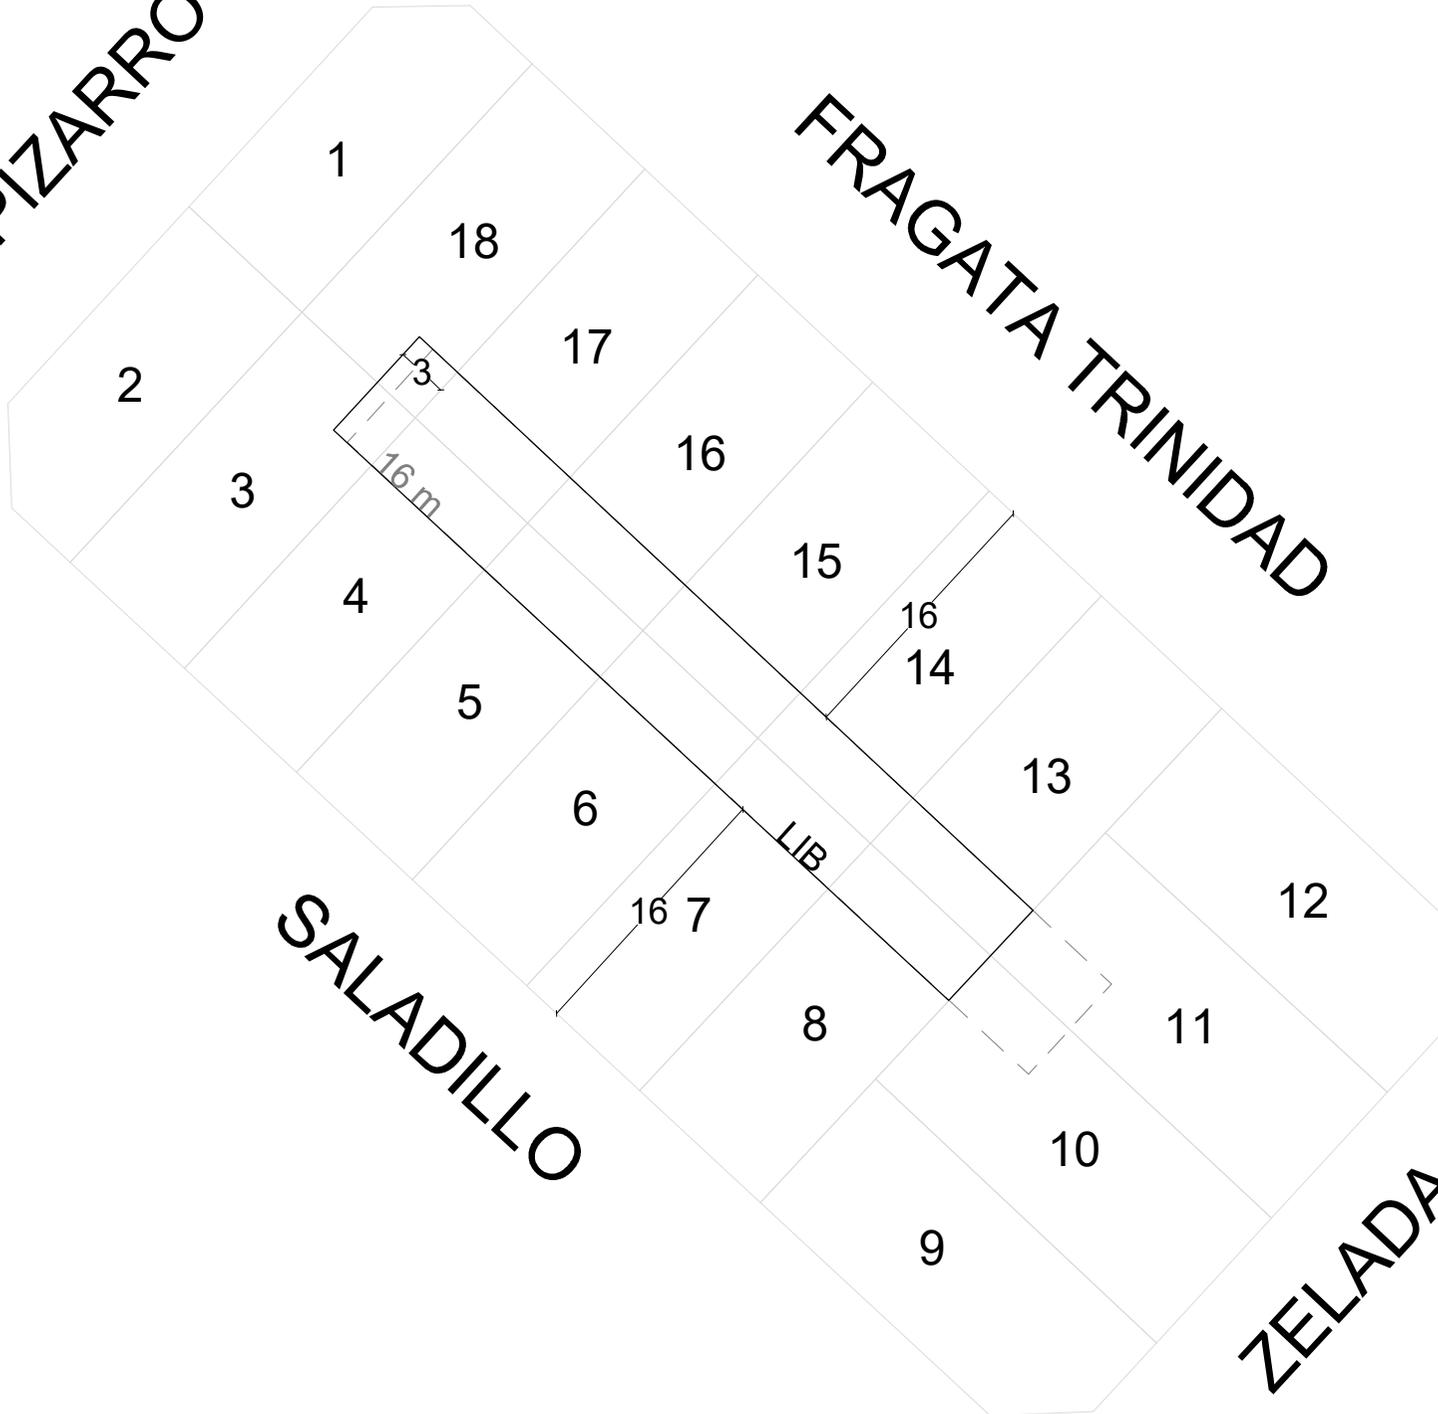

GOBIERNO DE LA CIUDAD
AUTONOMA DE BUENOS AIRES
DIRECCION GENERAL DE
INTERPRETACION URBANISTICA

FIJACIÓN LFI-LIB

C 1
S 74
M 9B

ESCALA: 1:1000

OPERADOR: Andreina Goncalvez

REFERENCIAS

- Banda mínima de edificabilidad
- Linea de frente interno
- Linea interna de basamento