


AV. EMILIO CAS

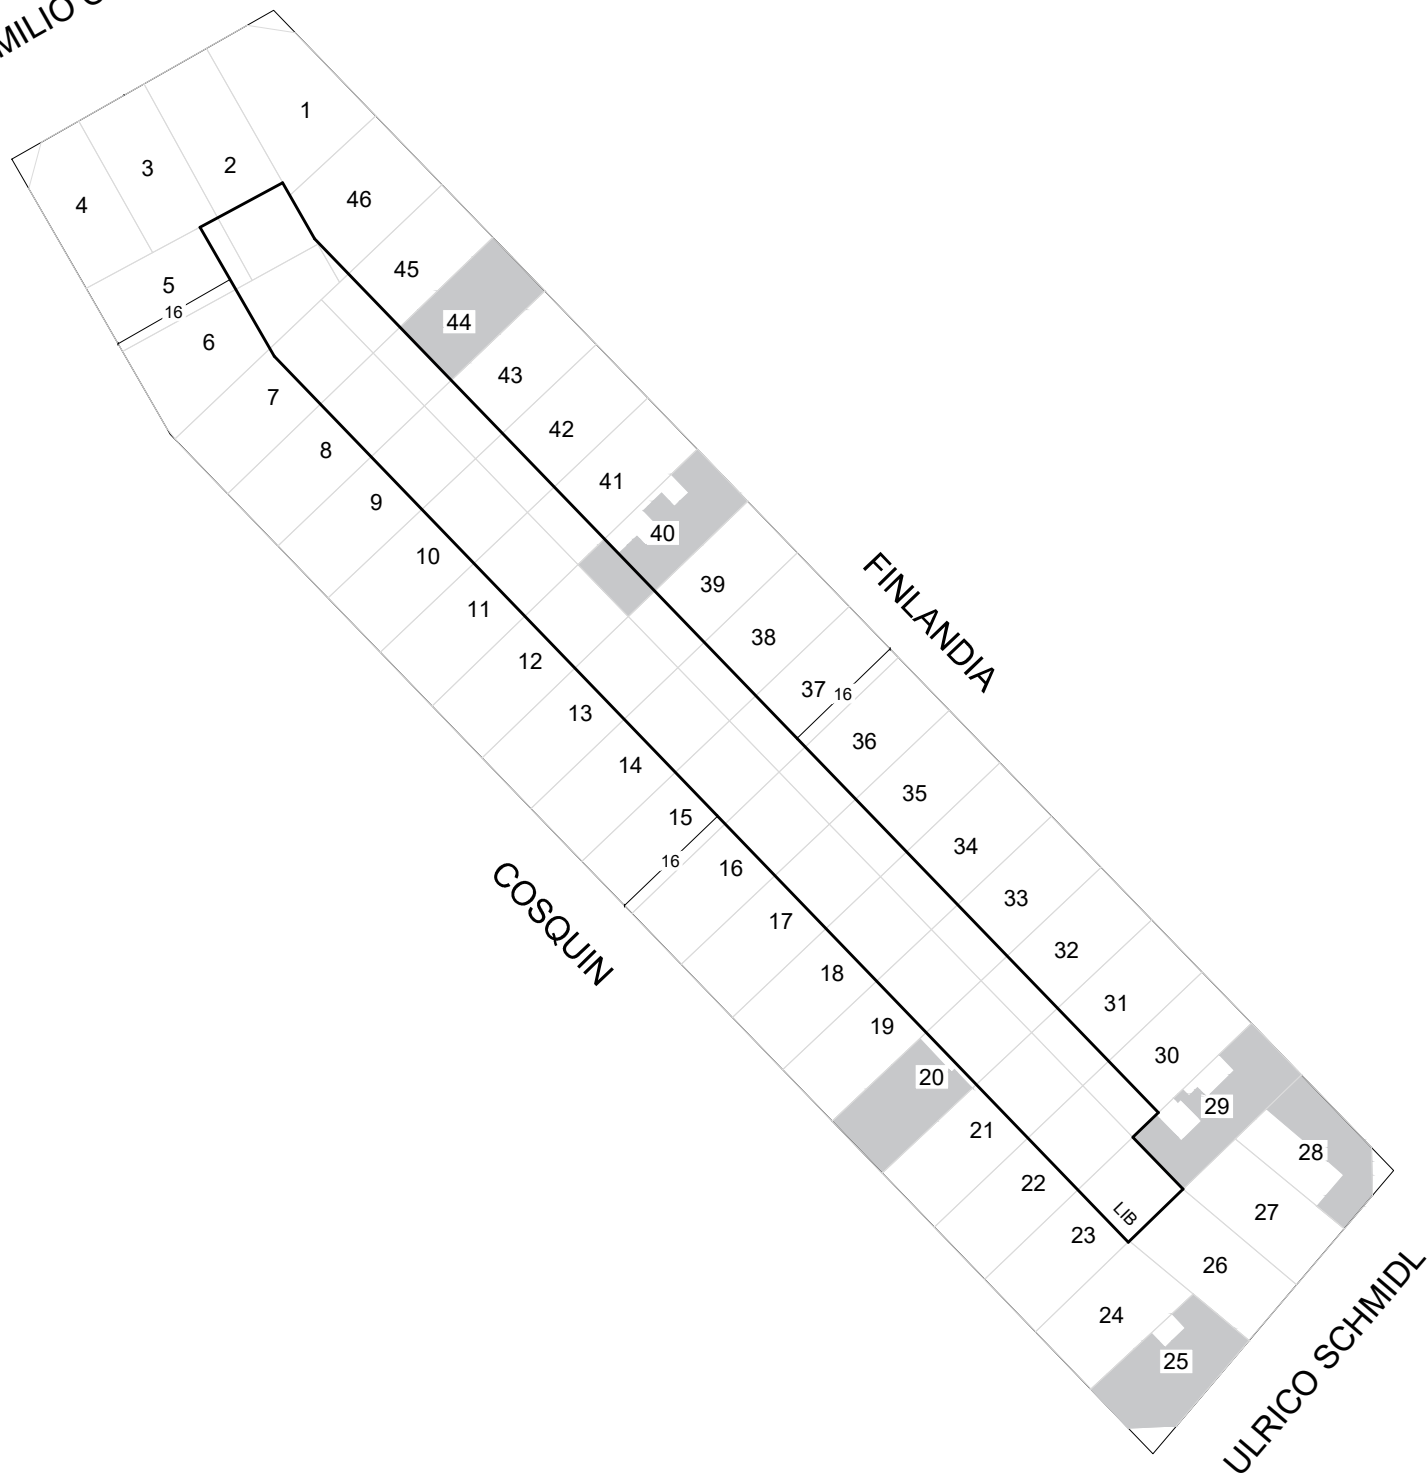

GOBIERNO DE LA CIUDAD
AUTONOMA DE BUENOS AIRES
DIRECCION GENERAL DE
INTERPRETACION URBANISTICA

FIJACIÓN LFI-LIB

C 1
S 74
M 62C

ESCALA: 1:1000
OPERADOR: Carolina Prado

HOJA N°: 1

FECHA DE EMISION
5/04/2021

VERSION: 1

 Parcelas con edificaciones consolidadas