


AV. DE LOS CONSTITUYENTES

ZAMUDIO

EZEIZA

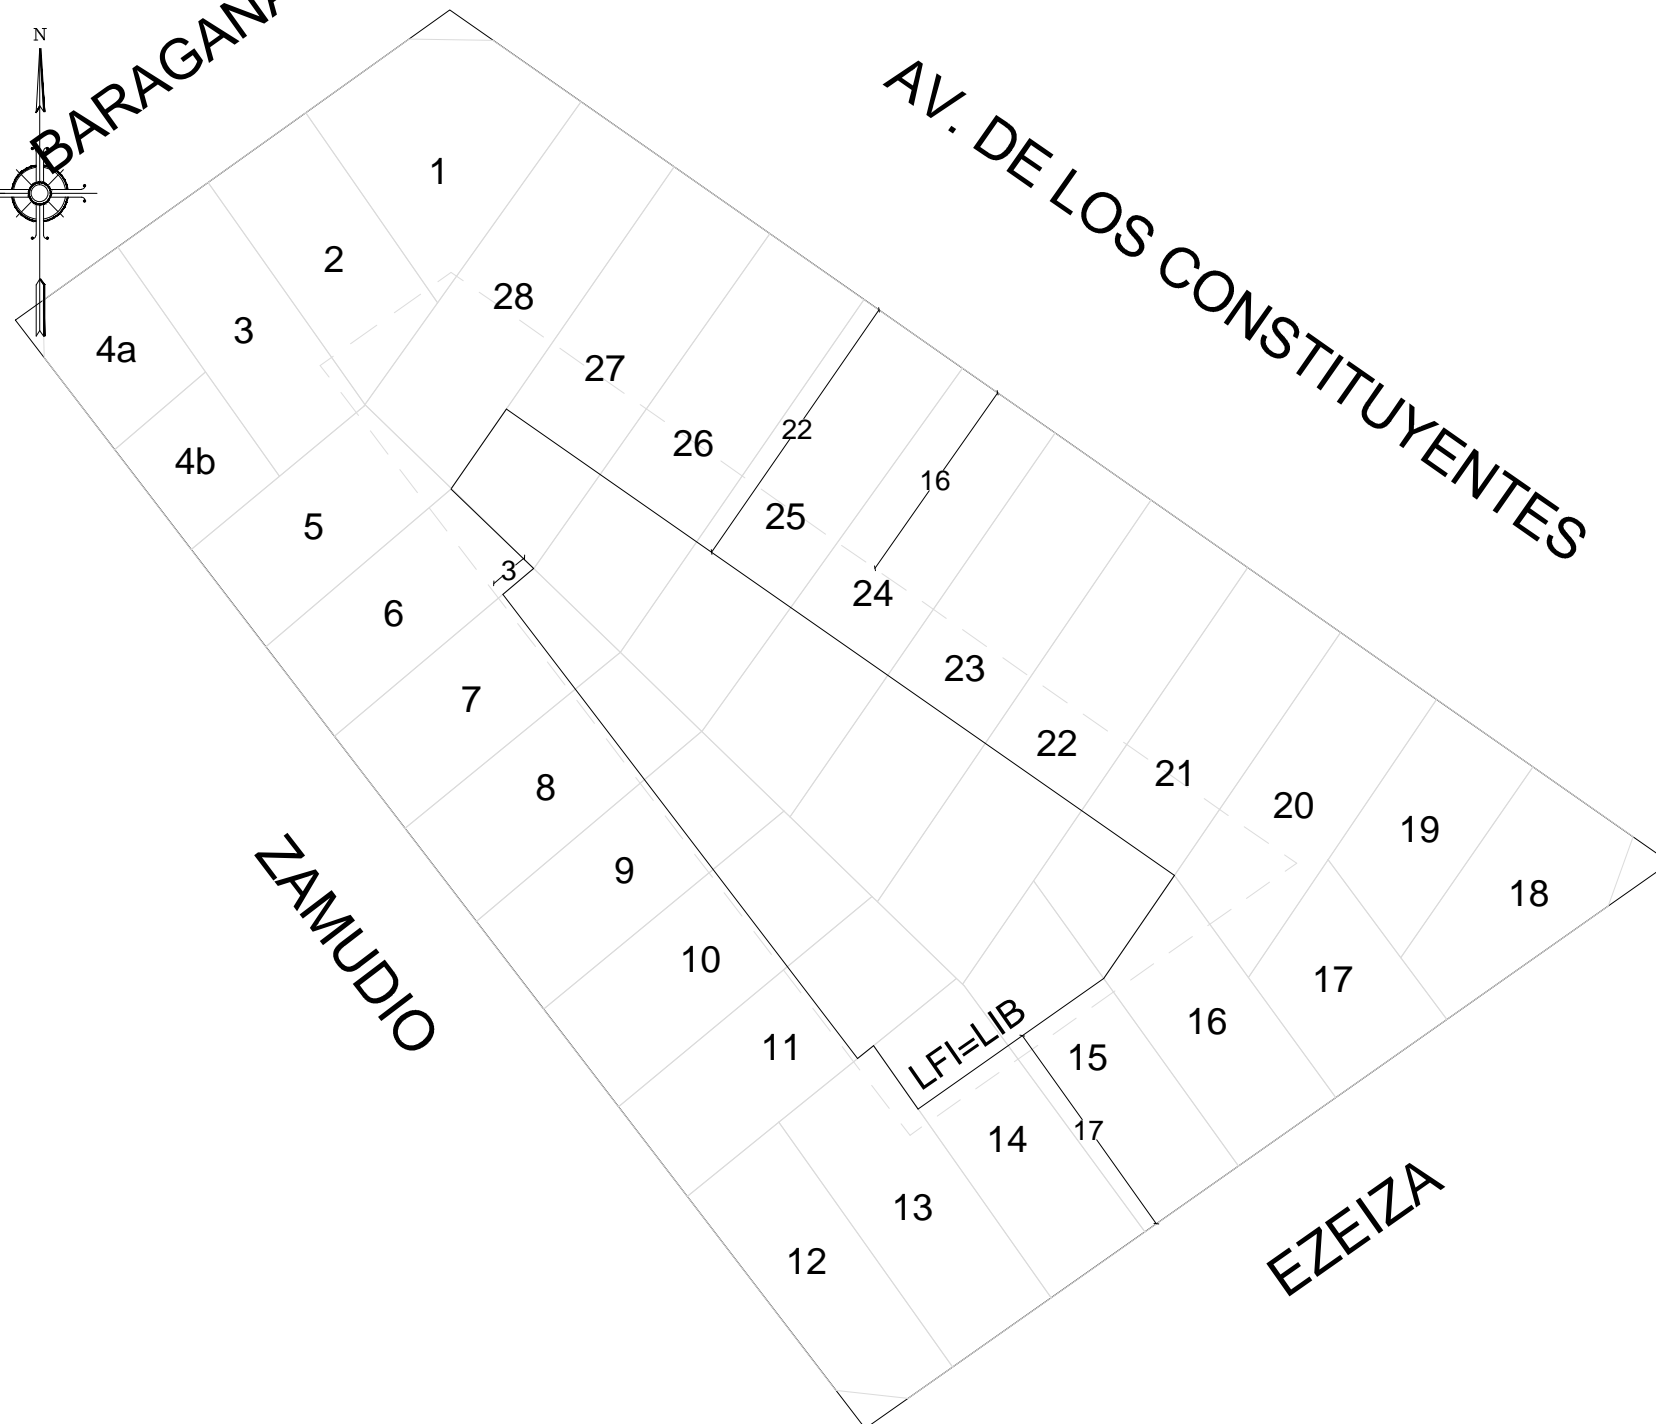

GOBIERNO DE LA CIUDAD
AUTONOMA DE BUENOS AIRES
DIRECCION GENERAL DE
INTERPRETACION URBANISTICA

FIJACIÓN LFI-LIB

C 16
S 75
M 106

ESCALA: 1:1000
OPERADOR: Macarena Gomez Roca

HOJA N°: 1

FECHA DE EMISION
12/03/2021

VERSION: 1